


bouwnr. 26

bouwnr. 27

begane grond

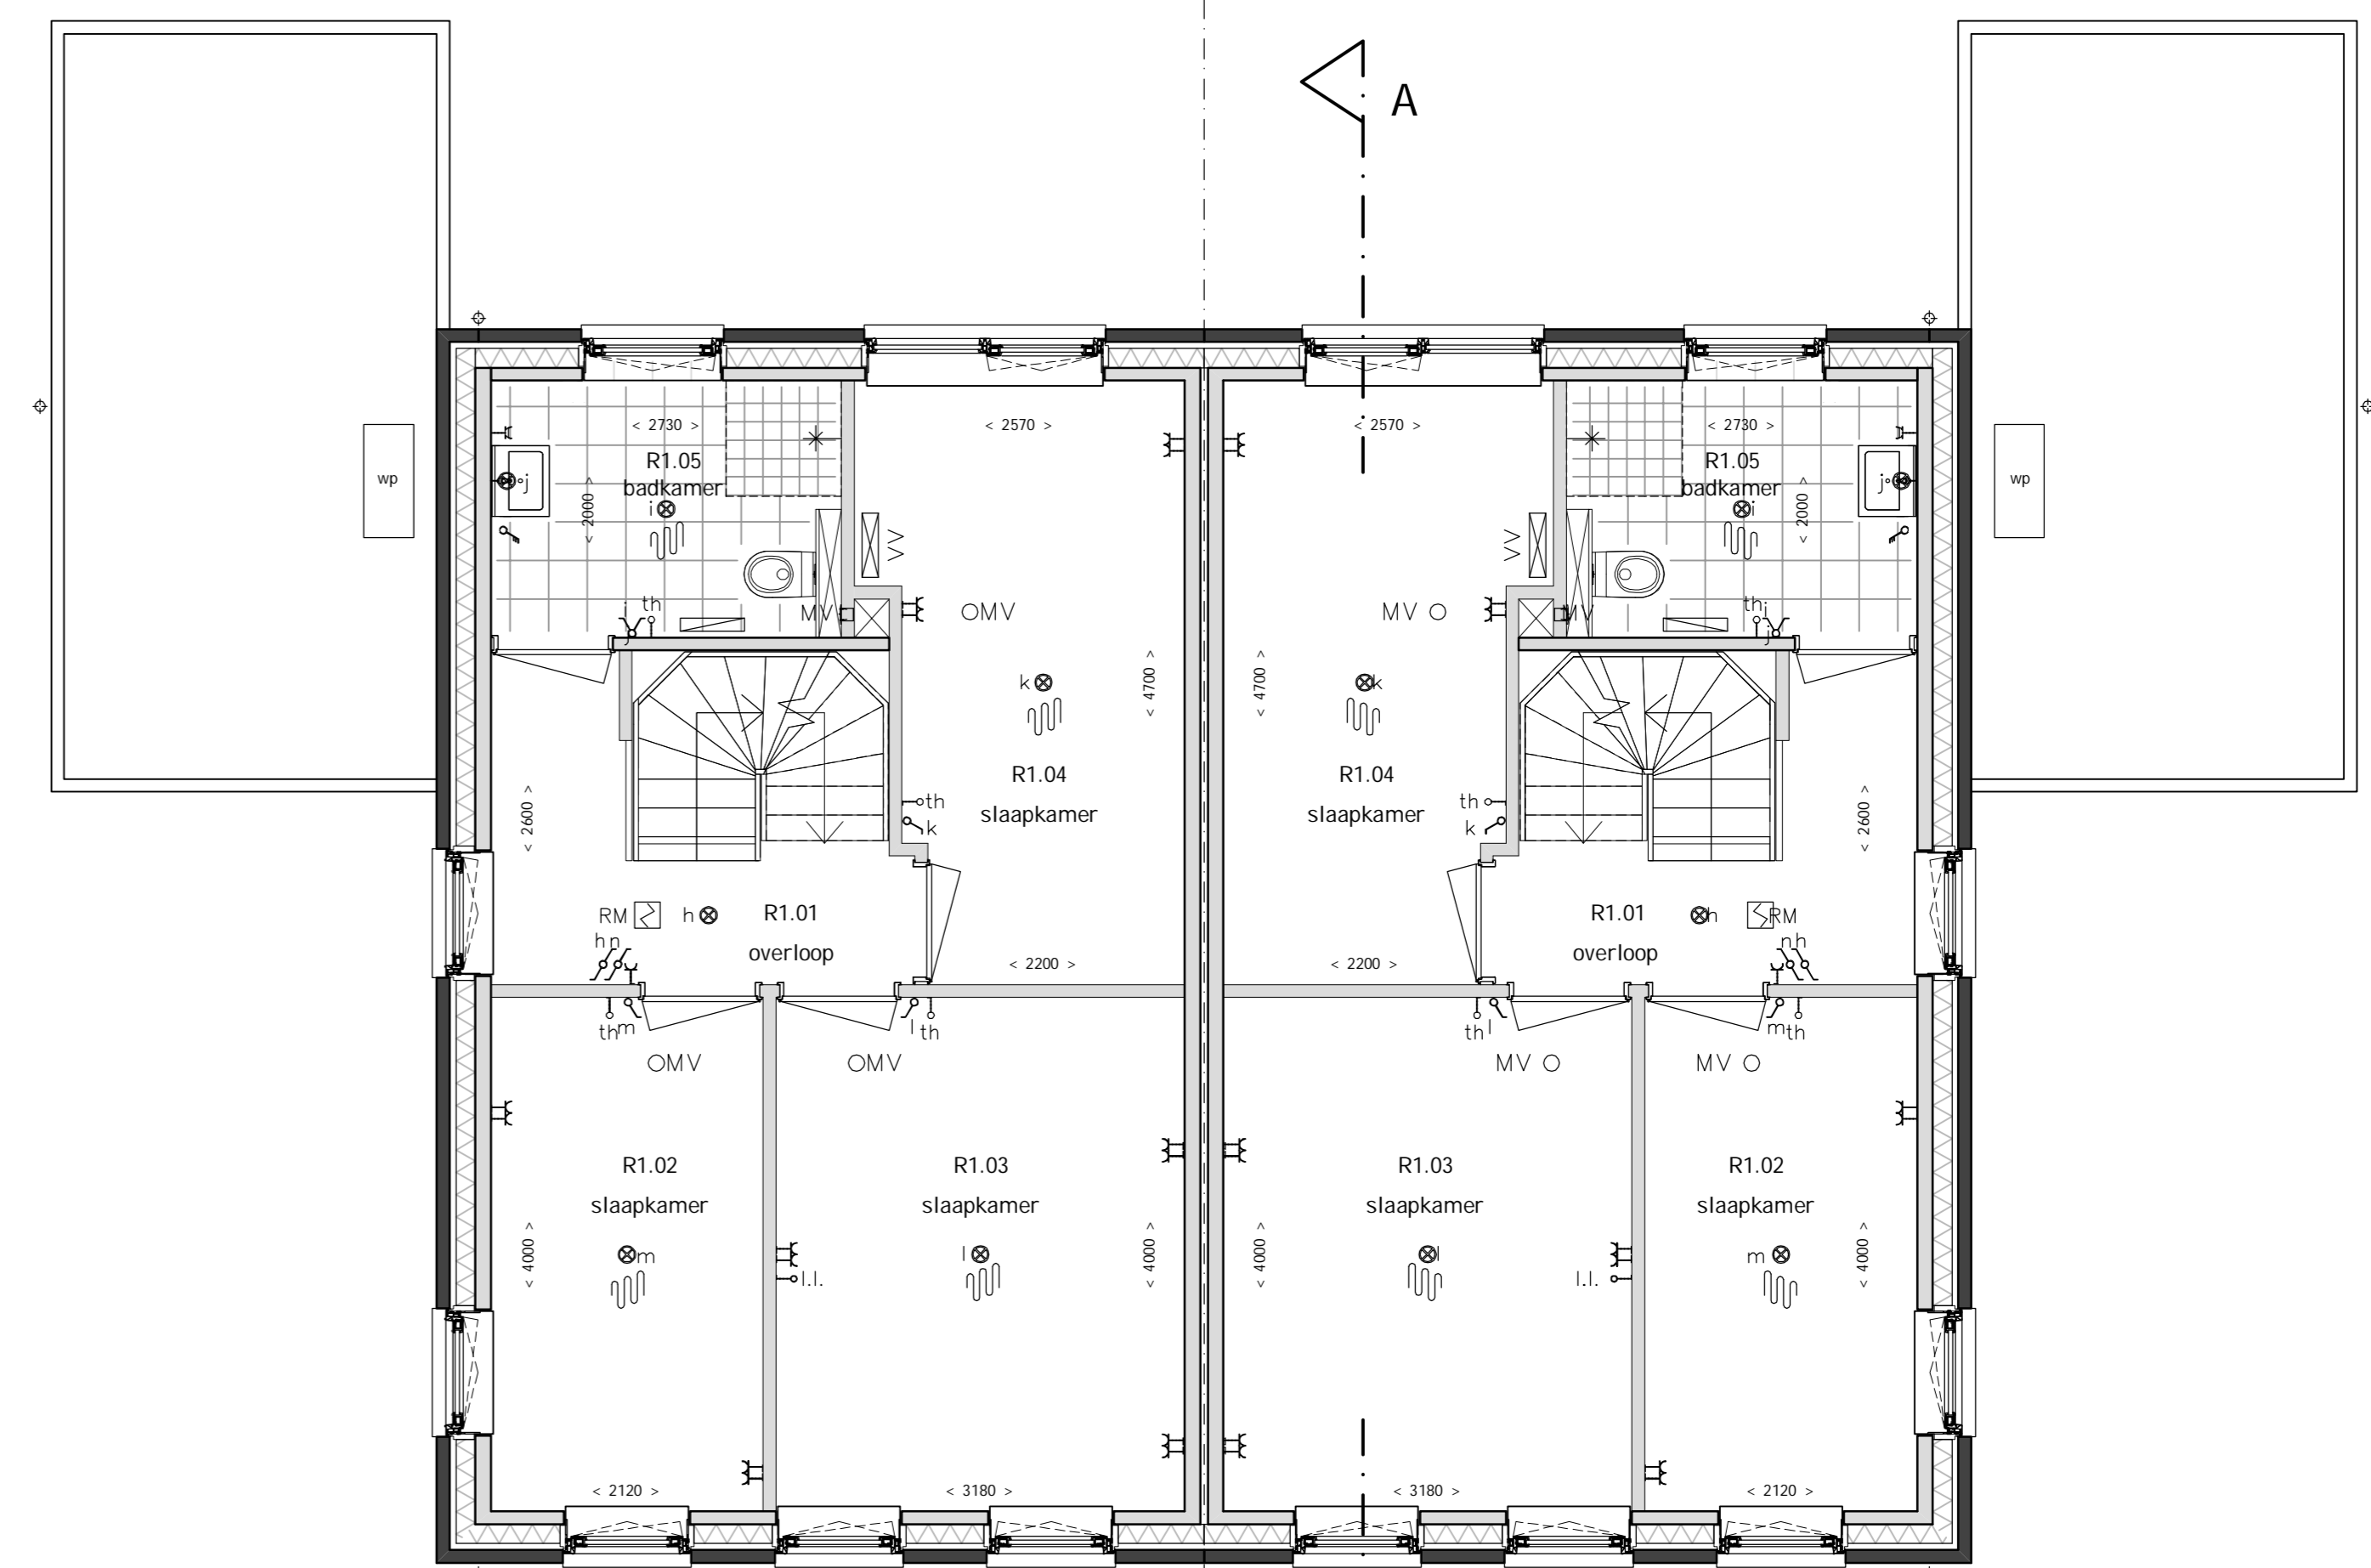


bouwnr. 26

bouwnr. 27

1e verdieping

renvooi:

- | | | | |
|--|-------------------------------------|--|---|
| | Enkele schakelaar | | Schakelaar ventilatiesysteem |
| | Dubbele schakelaar | | Loze leiding |
| | Wisselschakelaar | | Bedrukker |
| | Dubbele wandcontactdoos | | Betsel |
| | Enkele wandcontactdoos | | Wandlichtpunt |
| | Enkele wcd. koelkast | | Plafondlichtpunt |
| | Enkele wcd. waskap | | Rookmelder |
| | Enkele wcd. oven | | mechanische ventilatie (positie indicatief) |
| | Enkele wcd. kooktoestel | | mechanische ventilatie (positie indicatief) |
| | Enkele wcd. vaatwasser | | Omvormer pv panelen |
| | Enkele wcd. mechanische ventilatie | | Vloerverwarmings verdeler |
| | Enkele wcd. vloerverwarming | | Ruimte voorzien van vloerverwarming |
| | Enkele wcd. warmtepomp | | Thermostaat |
| | Enkele wcd. warmtepomp | | kruipruimte in trapkast, sparing e 540mm |
| | Enkele wcd. mv met warmterugwinning | | radiator |

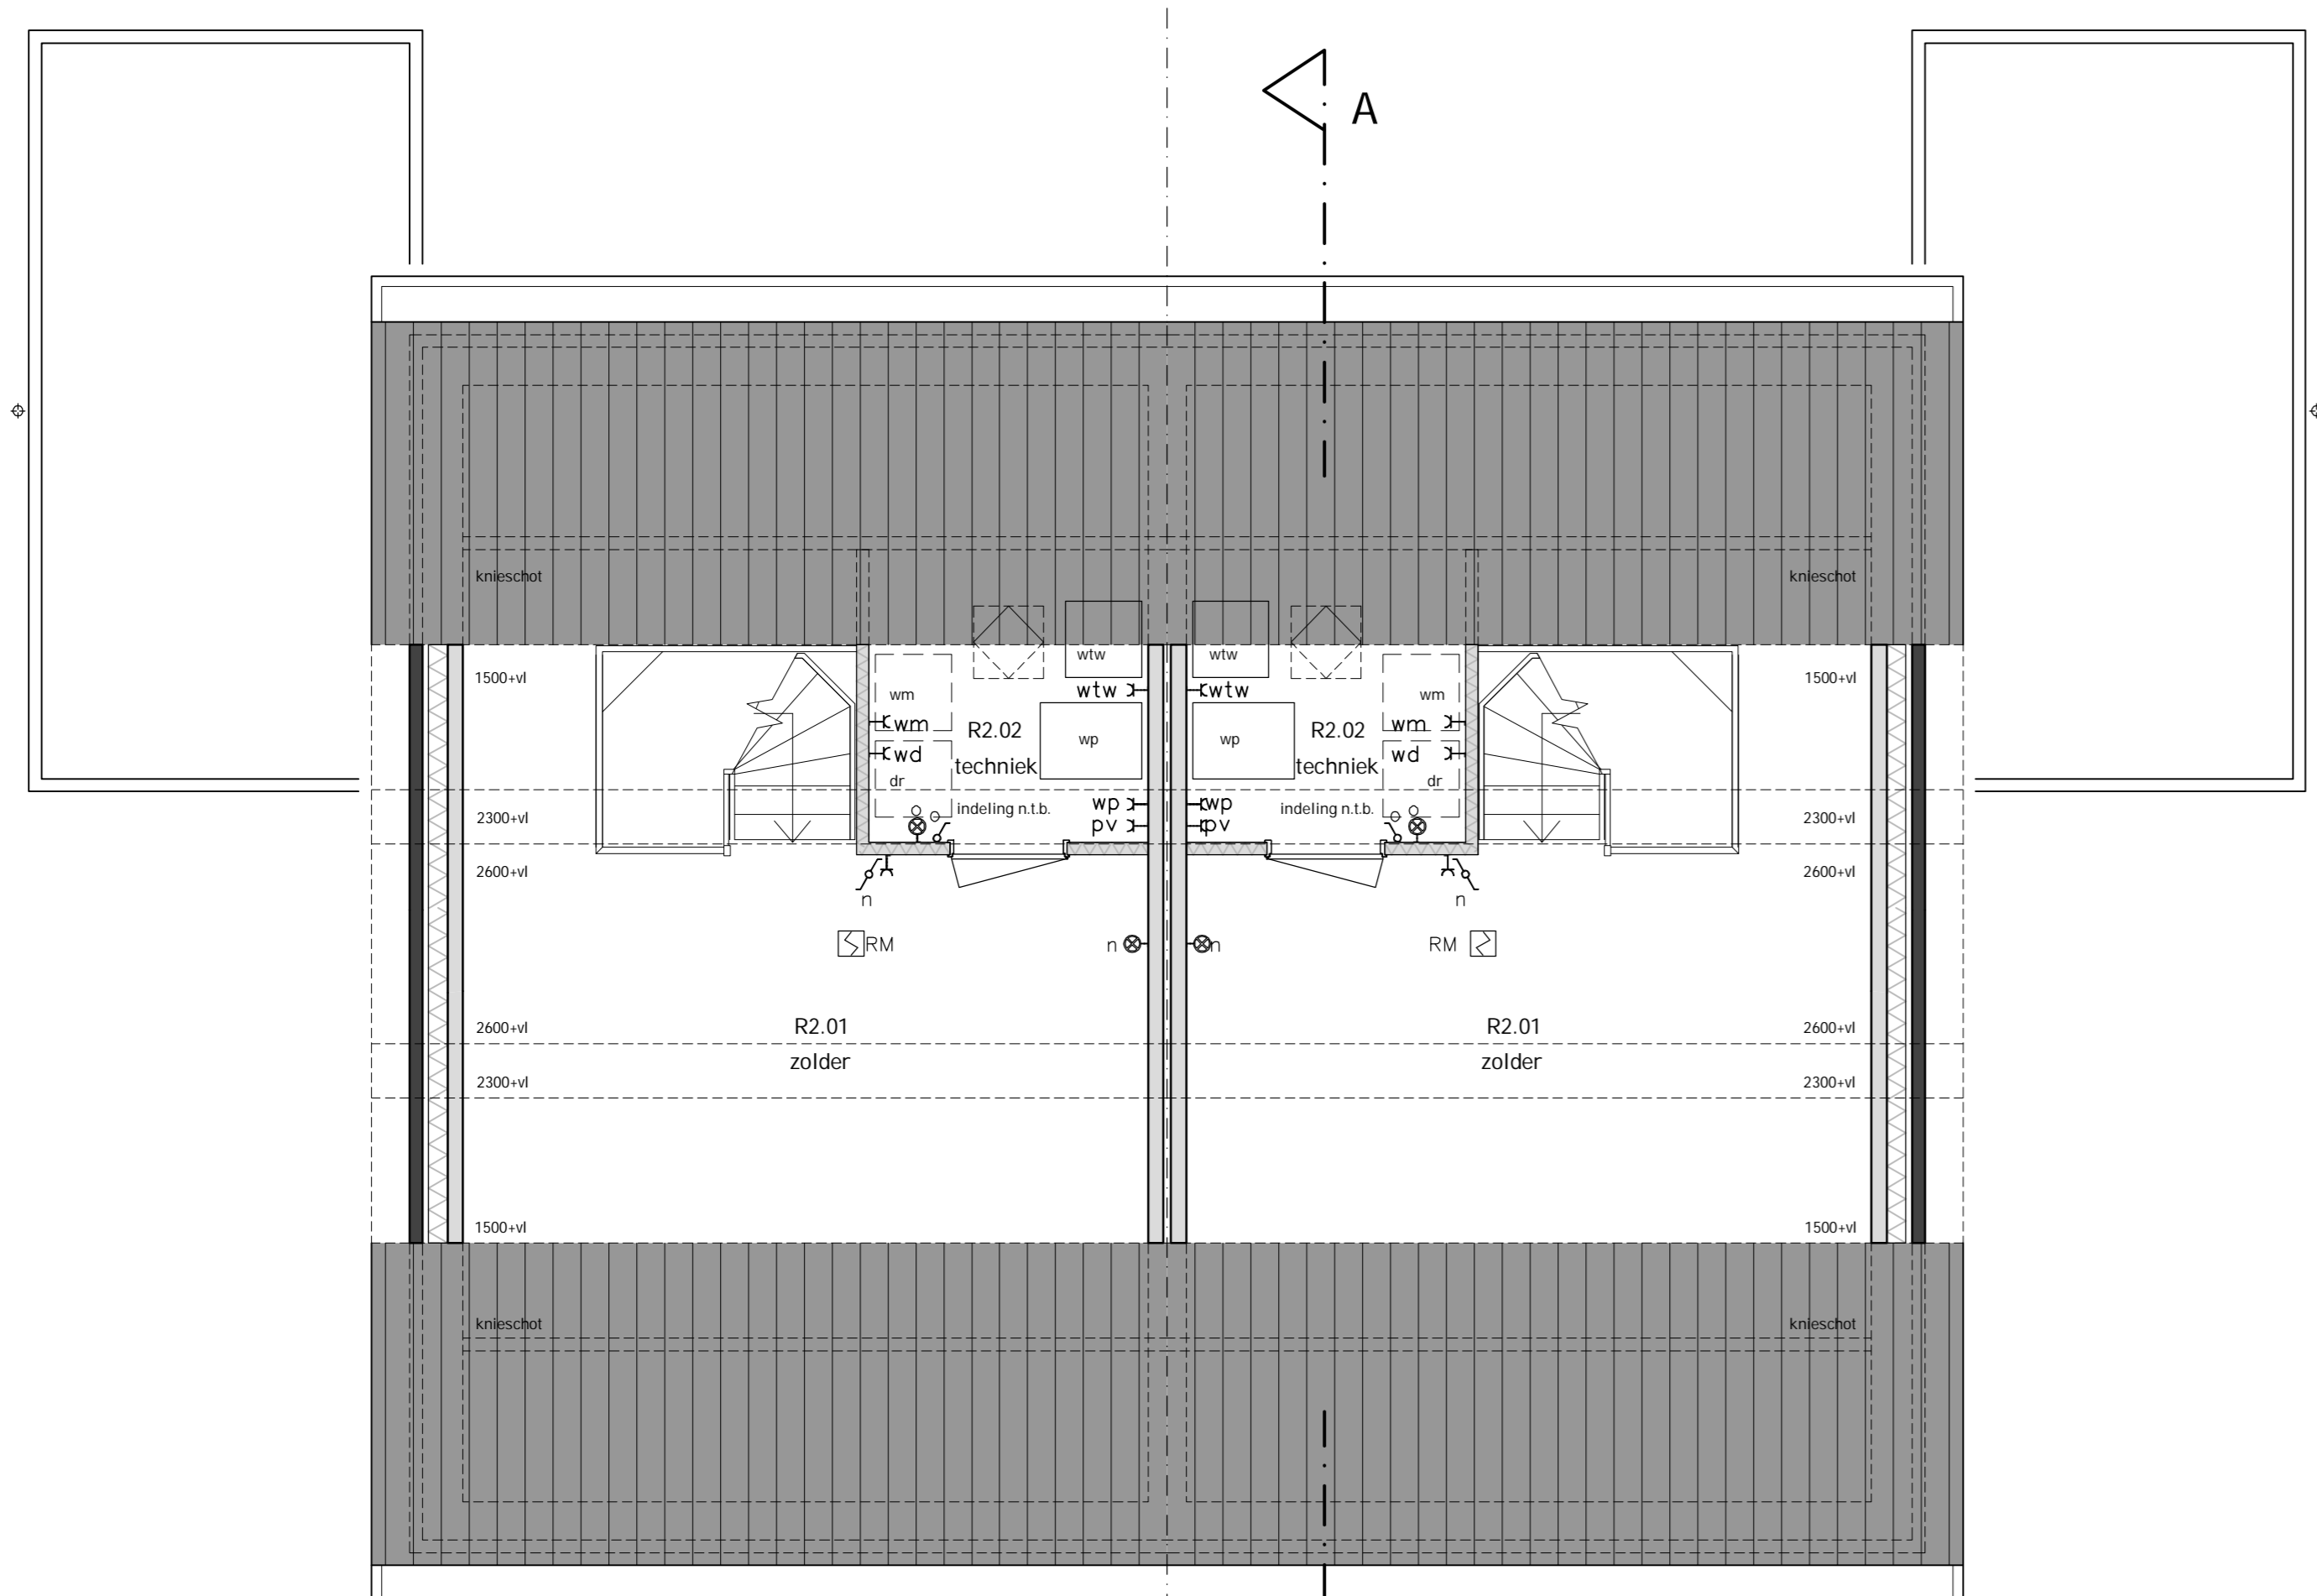

bouwnr. 26

bouwnr. 27

2e verdieping



situatie schaal 1:500

BRUIN
DE BRUIN ARCHITECTEN BV BNA

voorafloze 38 | 8019 ad Zwolle | telefoon 038 451875 |
info@debruinarchitecten.nl | www.debruinarchitecten.nl

project
Nieuwbouw 8 tweekappers
Garstlanden IV te Gramsbergen

ontwerper
Plattegronden
Bouwnummer 26 en 27

projectie
Verkoop

schaal
1:50
afmeting
A0
getekend
AC

datum
06-10-2021
wijziging A
29-10-2021
wijziging C

projectnummer
2241

tekening nummer
V5101

alle maten in het werk te controleren