


bouwnr. 29

bouwnr. 30

begane grond

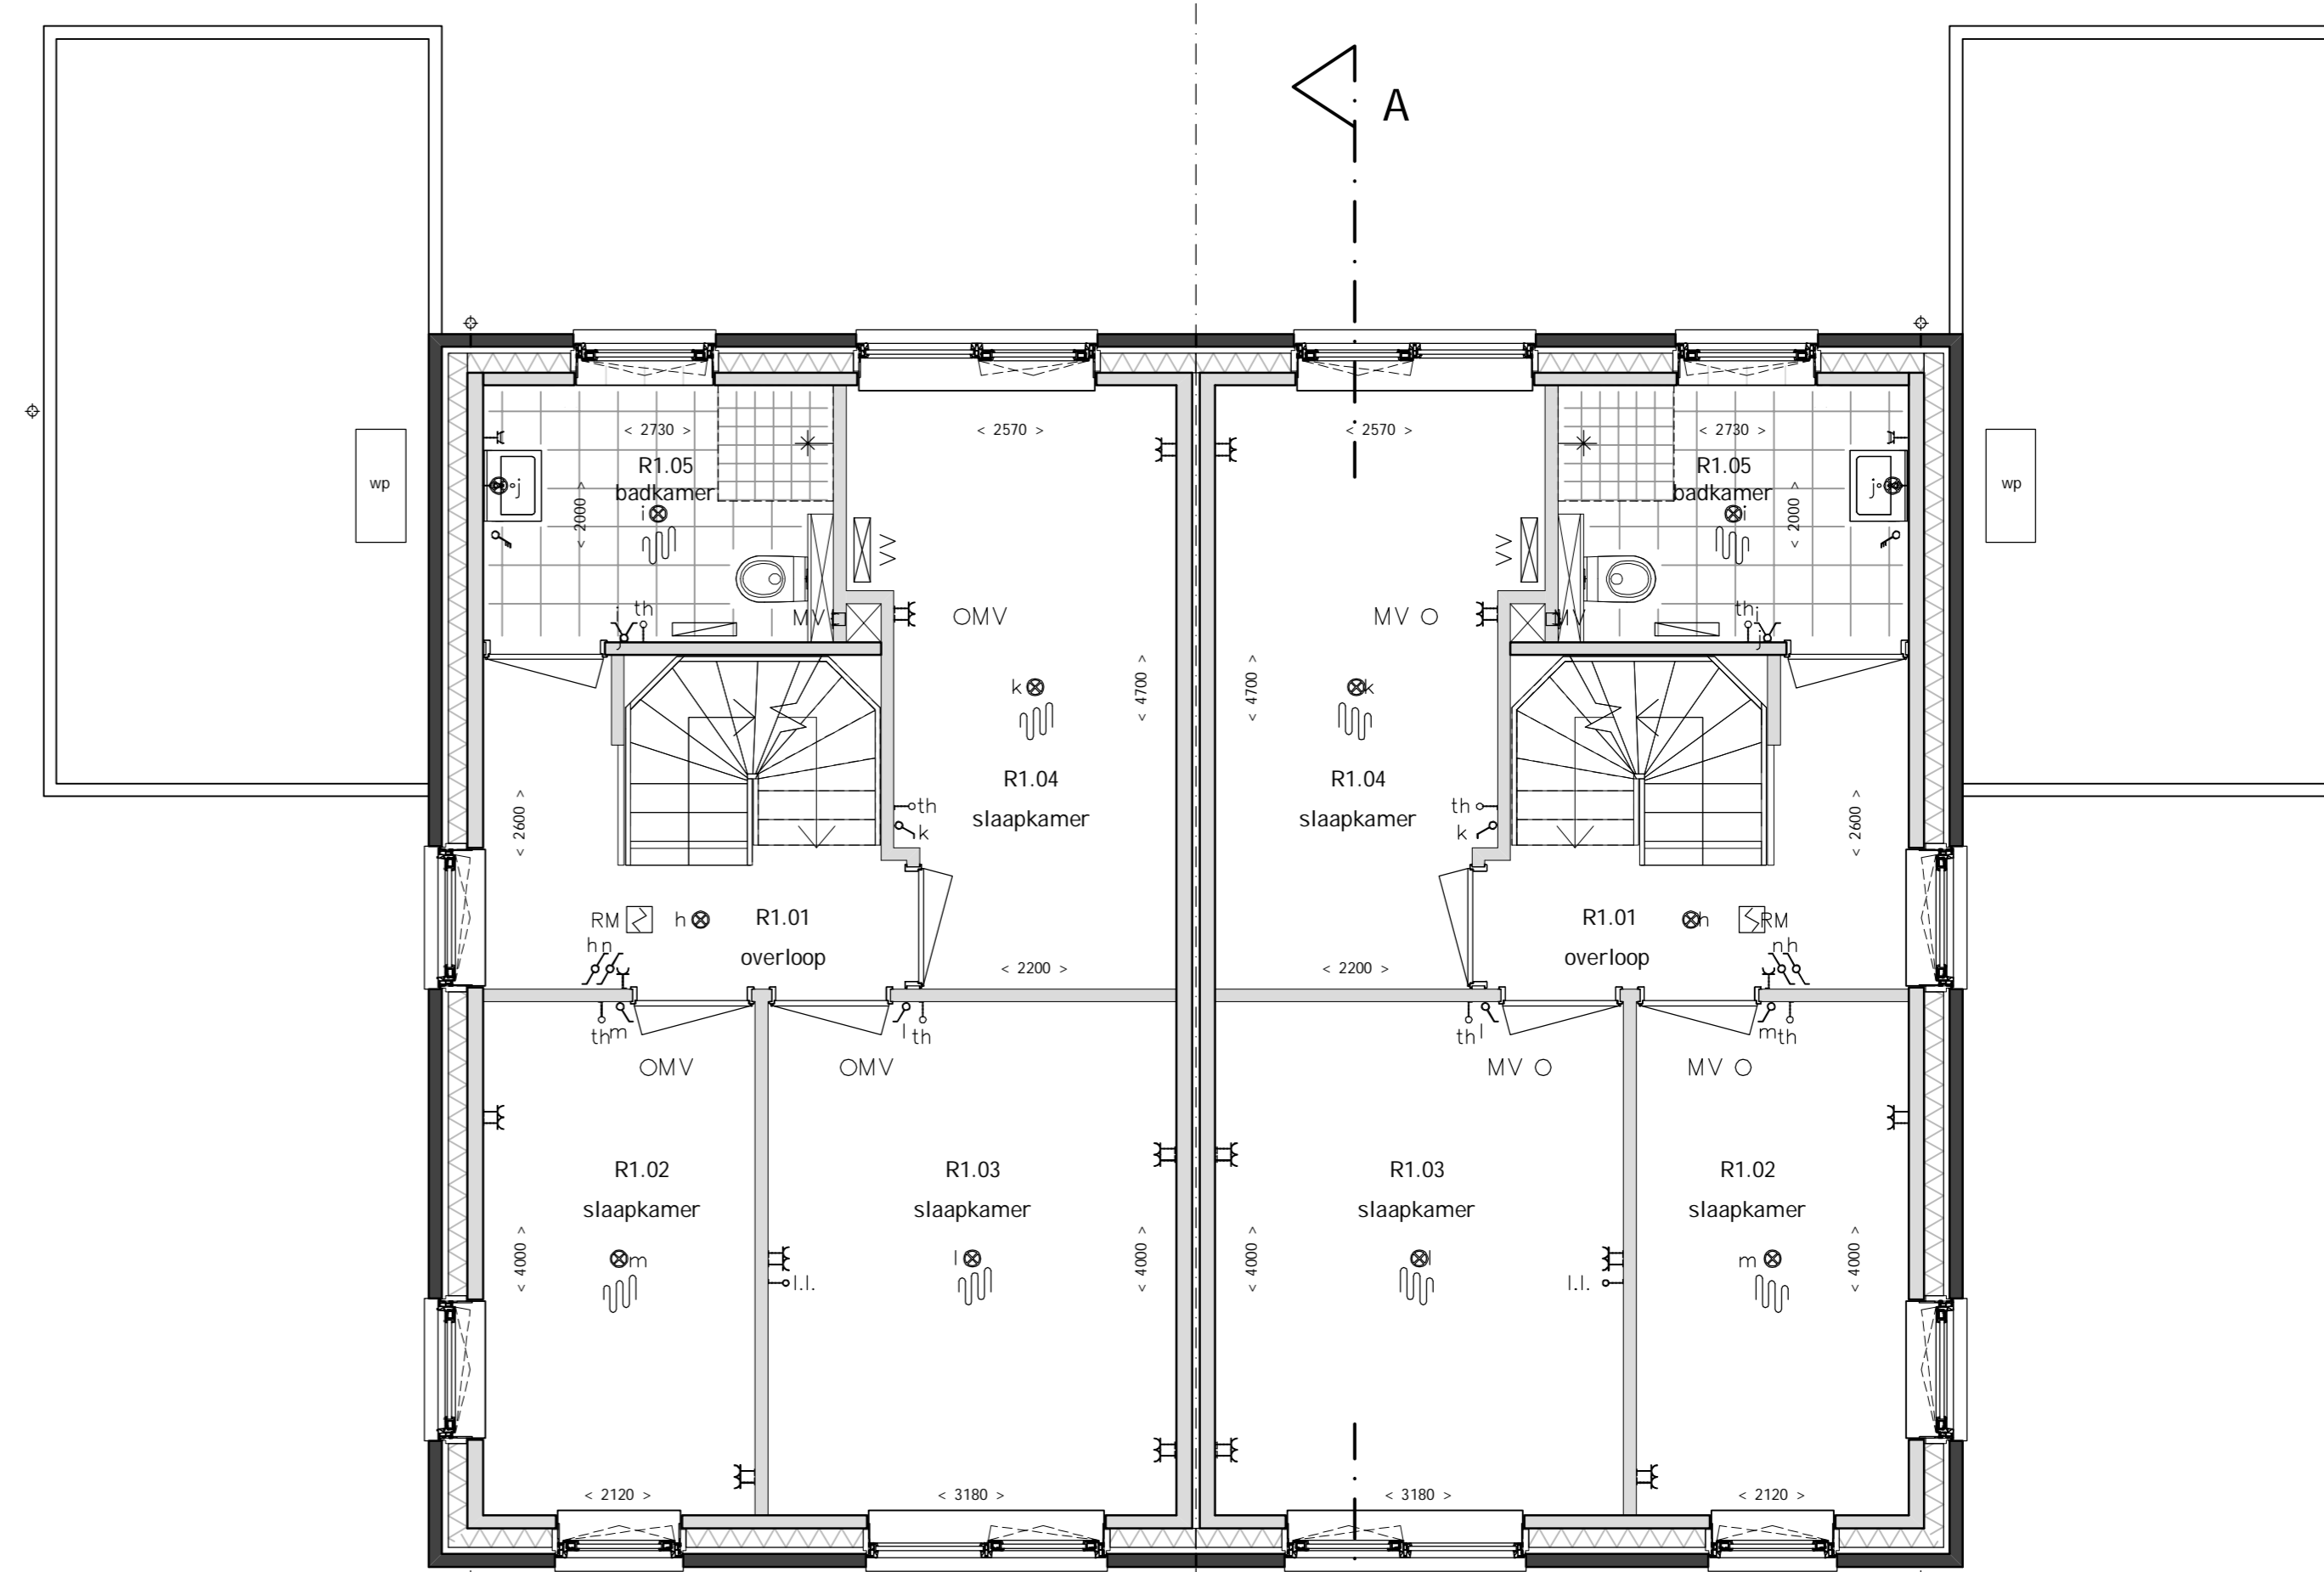


bouwnr. 29

bouwnr. 30

1e verdieping

renvooi:

- | | | | |
|--|-------------------------------------|--|---|
| | Enkele schakelaar | | Schakelaar ventilatiesysteem |
| | Dubbele schakelaar | | Loze leiding |
| | Wisselschakelaar | | Beldrukker |
| | Dubbele wandcontactdoos | | Belschel |
| | Enkele wandcontactdoos | | Wandlichtpunt |
| | Enkele wcd. koelkast | | Plafondlichtpunt |
| | Enkele wcd. waskap | | Rookmelder |
| | Enkele wcd. oven | | mechanische ventilatie (positie indicatief) |
| | Enkele wcd. kooktoestel | | mechanische ventilatie (positie indicatief) |
| | Enkele wcd. vaatwasser | | Omvormer pv panelen |
| | Enkele wcd. mechanische ventilatie | | Vloerverwarmings verdeler |
| | Enkele wcd. vloerverwarming | | Ruimte voorzien van vloerverwarming |
| | Enkele wcd. warmtepomp | | Thermostaat |
| | Enkele wcd. warmtepomp | | kruipluik in trapkast, sparing ø 540mm |
| | Enkele wcd. mv met warmterugwinning | | radiator |

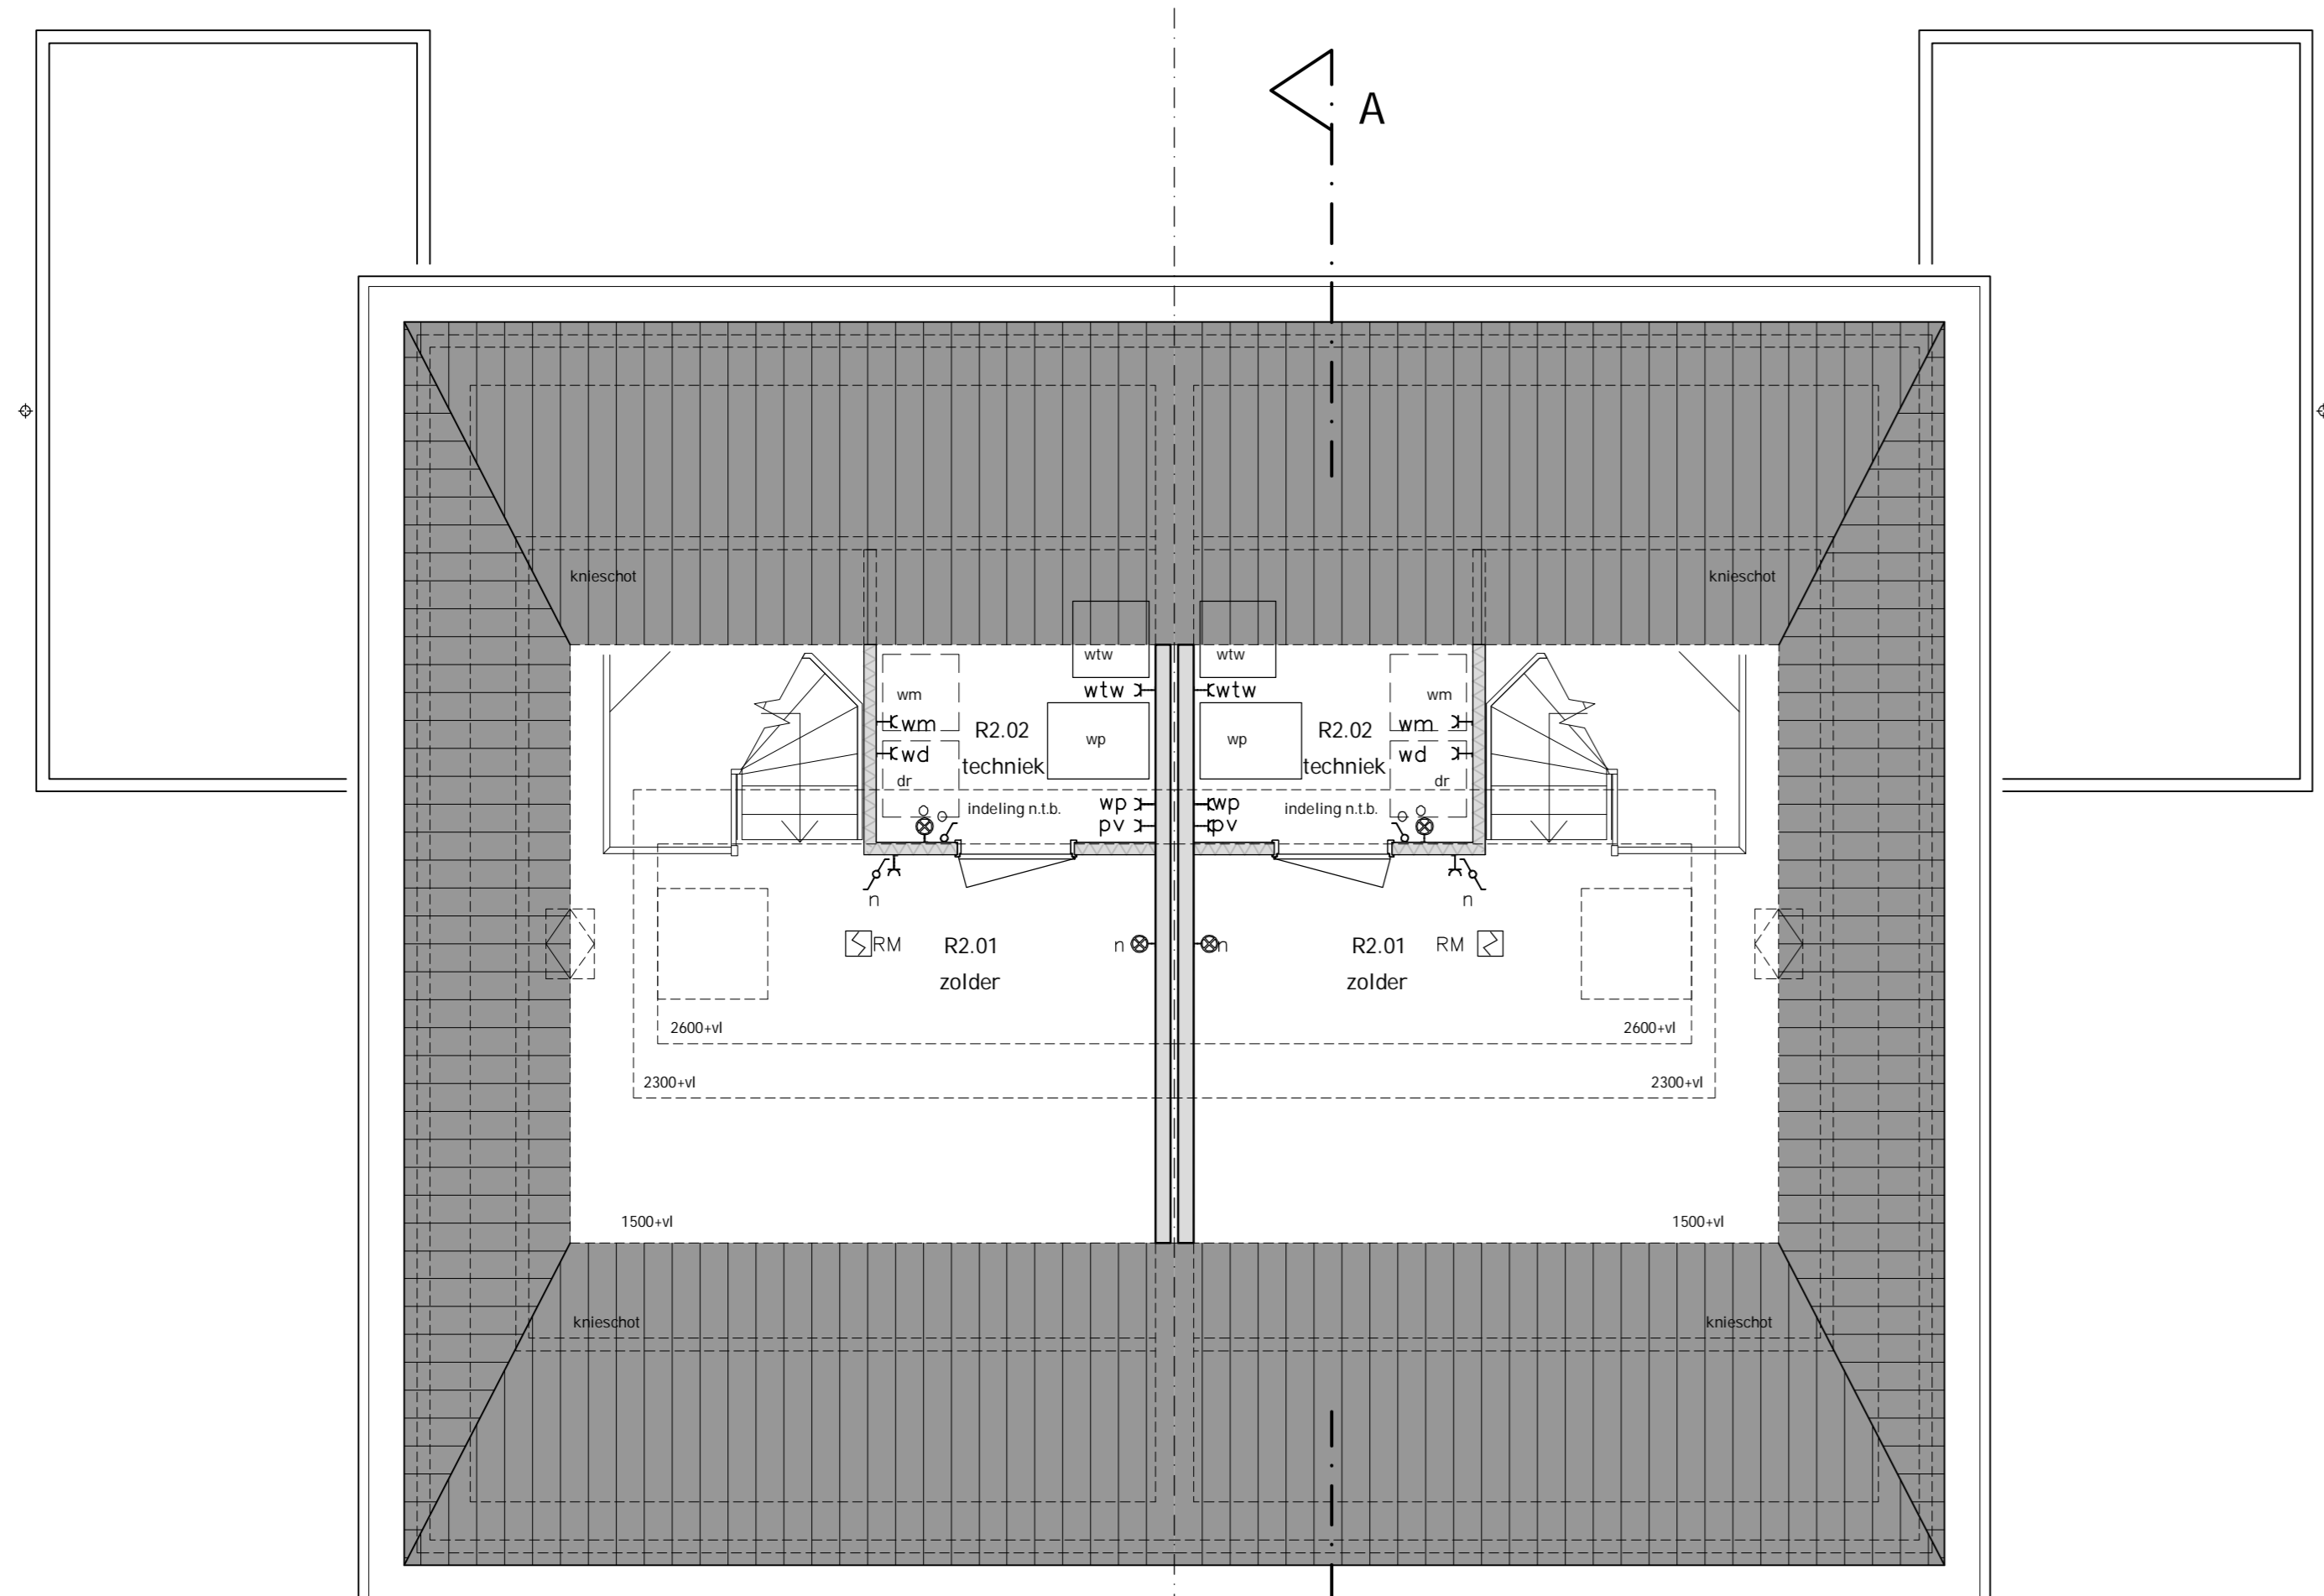

bouwnr. 29

bouwnr. 30

2e verdieping



situatie schaal 1:500