


voorgevel

wp = warmtepomp, buitenunit  
 exacte positie en afmetingen n.t.b.  
 dd = dakdoorvoeren t.b.v. installaties  
 exacte positie en afmetingen n.t.b.

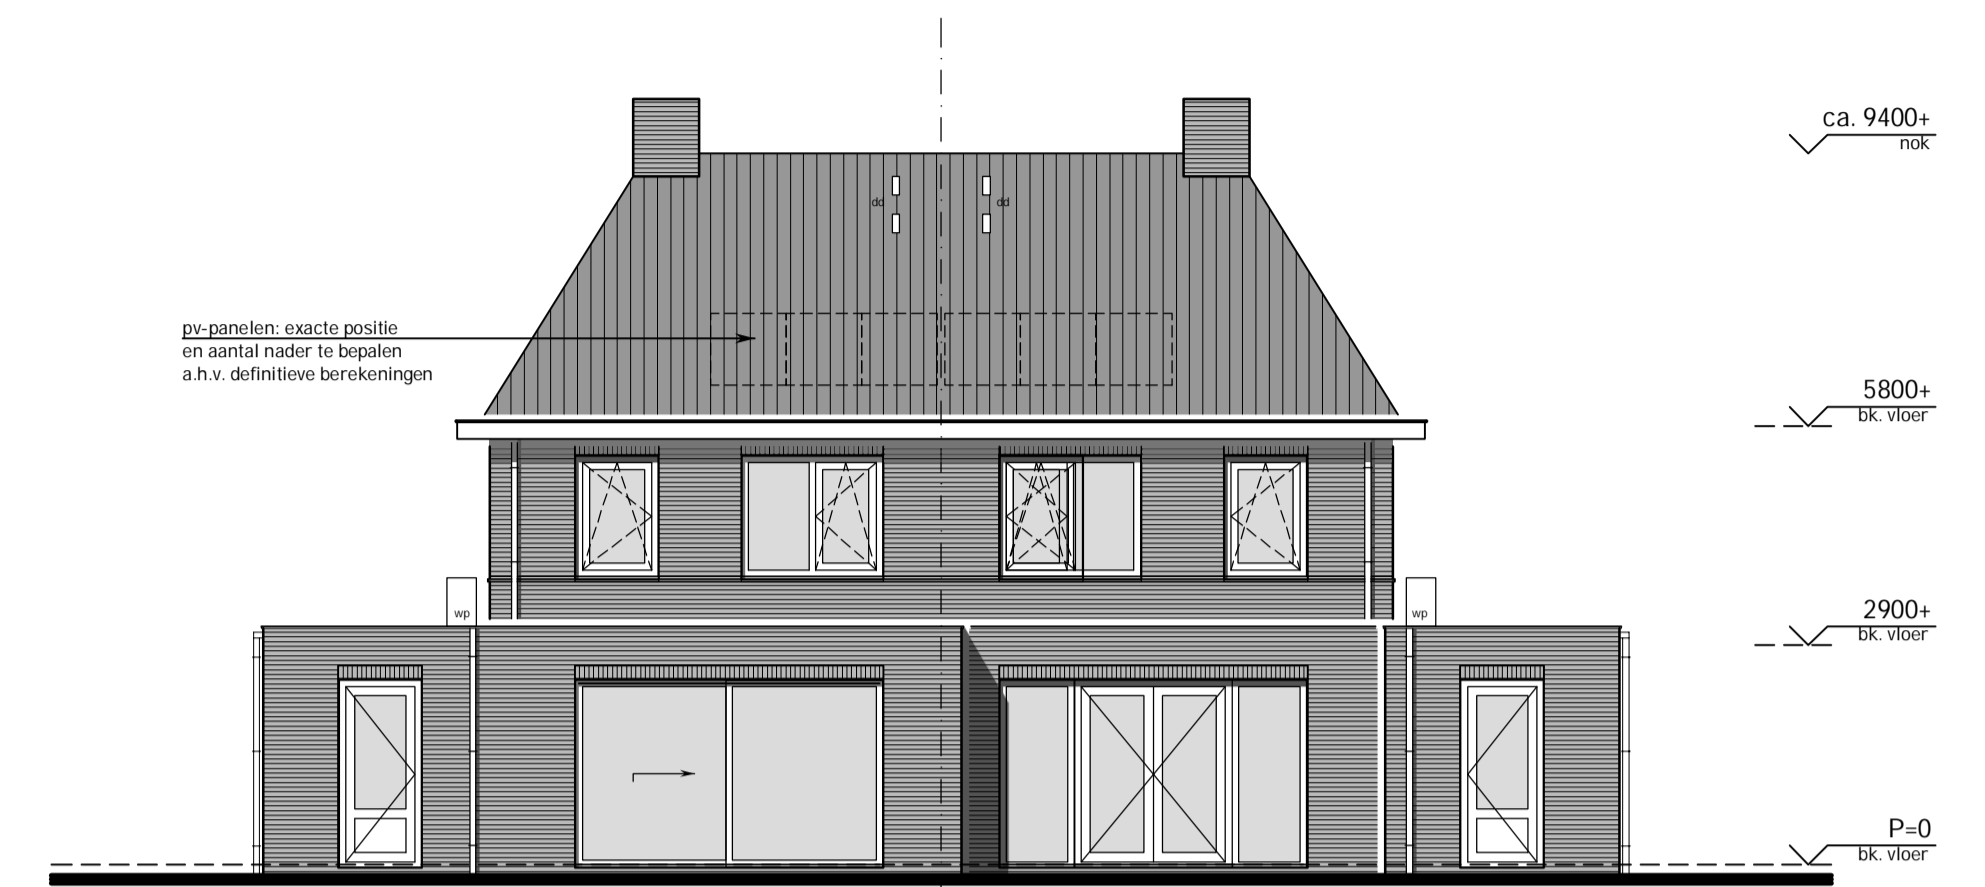


zijgevel



achtergevel


wp = warmtepomp, buitenunit  
 exacte positie en afmetingen n.t.b.  
 dd = dakdoorvoeren t.b.v. installaties  
 exacte positie en afmetingen n.t.b.

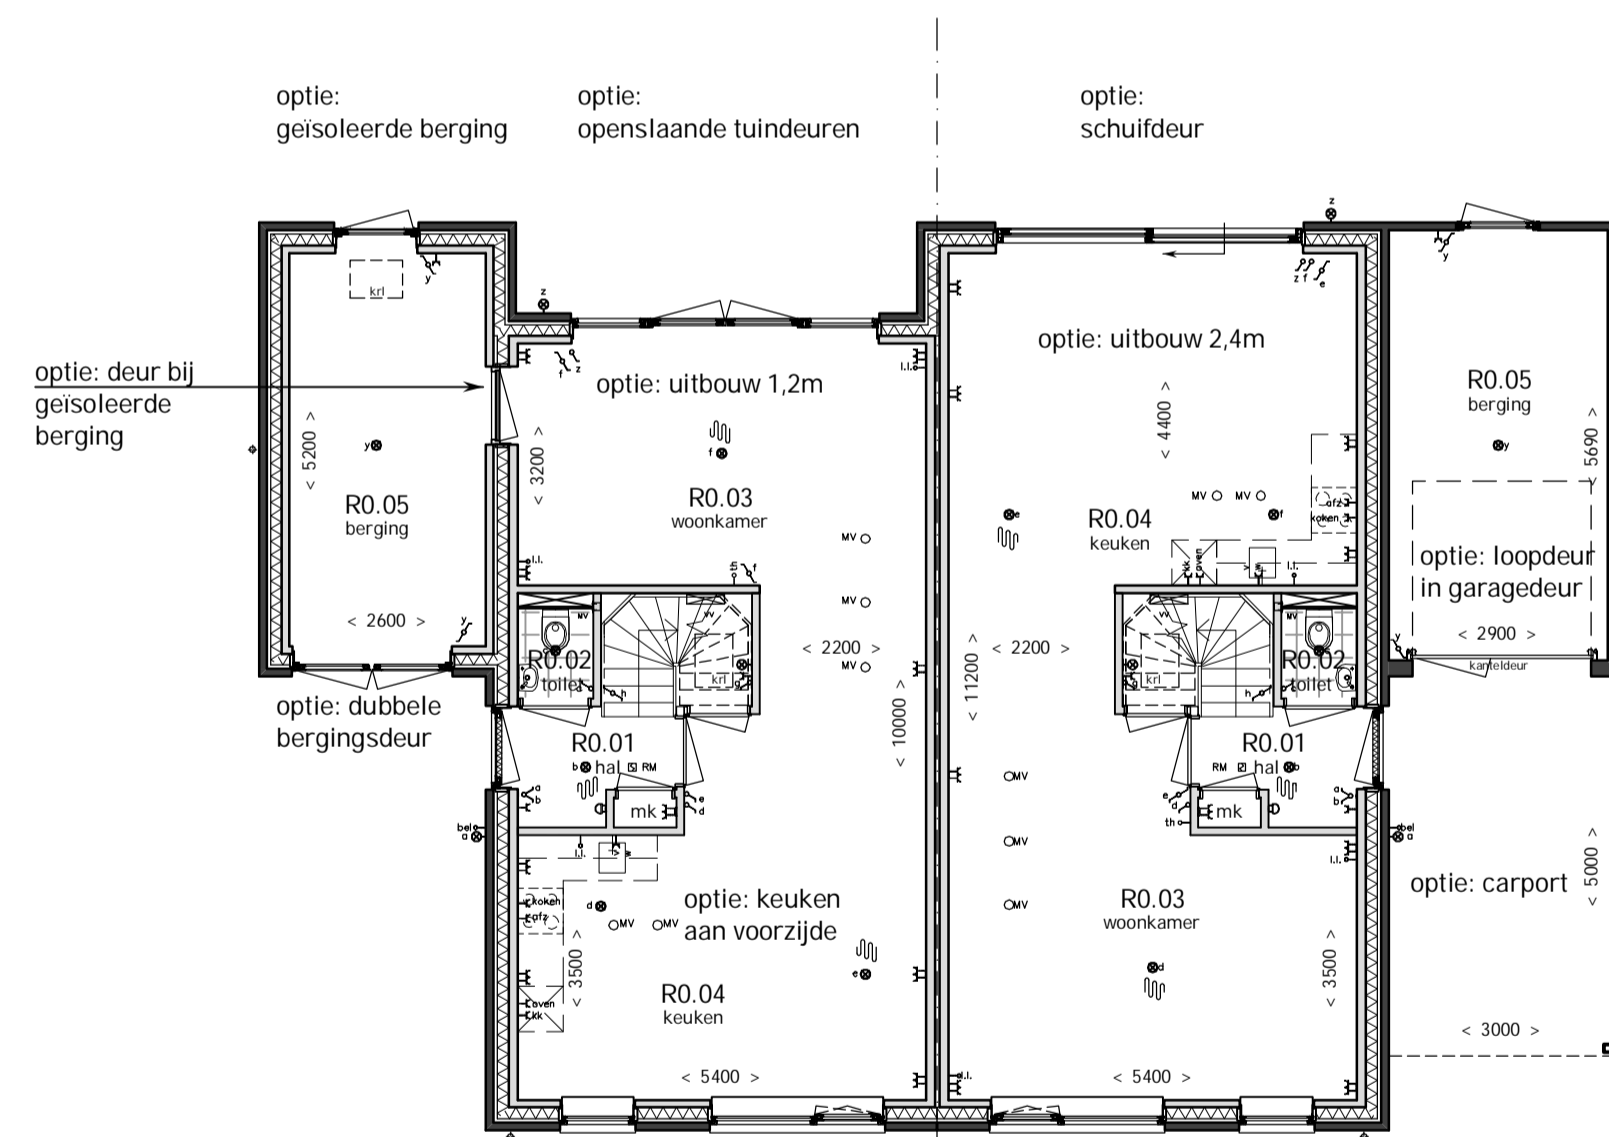

begane grond

renvooi:

- |       |                                     |     |  |
|-------|-------------------------------------|-----|--|
| ↘     | Enkele schakelaar                   | ↘   | Schakelaar ventilatiesysteem               |
| ↗     | Dubbele schakelaar                  | LL  | Loze leiding                               |
| ↖     | Wisselschakelaar                    | BEL | Beldrukker                                 |
| +     | Dubbele wandcontactdoos             | ⊙   | Betschel                                   |
| ⊢     | Enkele wandcontactdoos              | ⊕   | Wandlichtpunt                              |
| KK    | Enkele wcd. koeikast                | ⊖   | Platendichtpunt                            |
| afz   | Enkele wcd. wasemkap                | RM  | Rookmelder                                 |
| oven  | Enkele wcd. oven                    | MV  | mechanische ventilatie (positie indicatie) |
| keken | Enkele wcd. kookbestel              | MV  | mechanische ventilatie (positie indicatie) |
| vw    | Enkele wcd. vaatwasser              | pv  | Omvormer pv panelen                        |
| mv    | Enkele wcd. mechanische ventilatie  | vw  | Vloerverwarmingsverdeler                   |
| v v   | Enkele wcd. vloerverwarming         | ⊞   | Ruimte voorzien van vloerverwarming        |
| TH    | Thermosstaat                        | krt | kruipruik in trapkast, sparing o 540mm     |
| wp    | Enkele wcd. warmtepomp              | ▬   | radiator                                   |
| wtw   | Enkele wcd. mv met warmterugwinning |     |  |

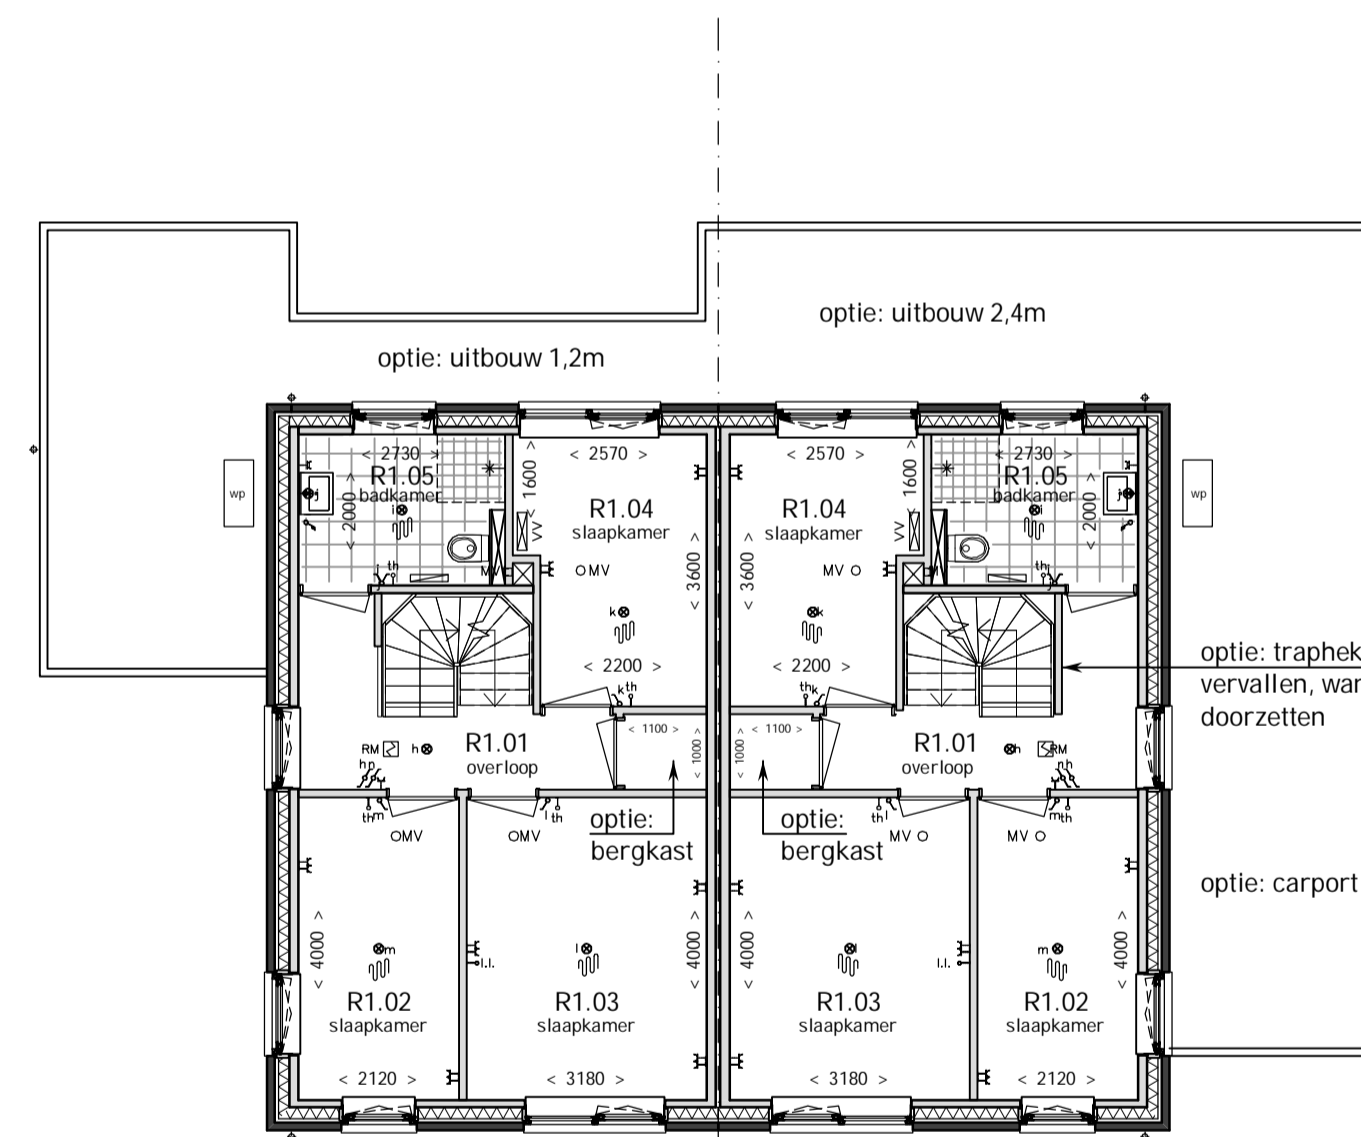

1e verdieping



veerlatie 38 | 8019 ad zwolle | telefoon 038 4541675 |  
 info@debruinarchitecten.nl | www.debruinarchitecten.nl

project  
 Nieuwbouw 8 tweekappers  
 Garstlanden IV te Gramsbergen

onderwerp  
 Opties

projectfase  
 Verkoop

schaal  
 1:100  
 afmeting  
 A1  
 getekend  
 AC

datum  
 06-10-2021  
 wijziging A  
 29-10-2021  
 wijziging C

projectnummer  
 2241

tekening nummer  
 V5204

alle maten in het werk te controleren.