


dakdoorvoeren en pv panelen indicatief
Exacte positie buitenunit nader te bepalen door installateur.




voorgevel

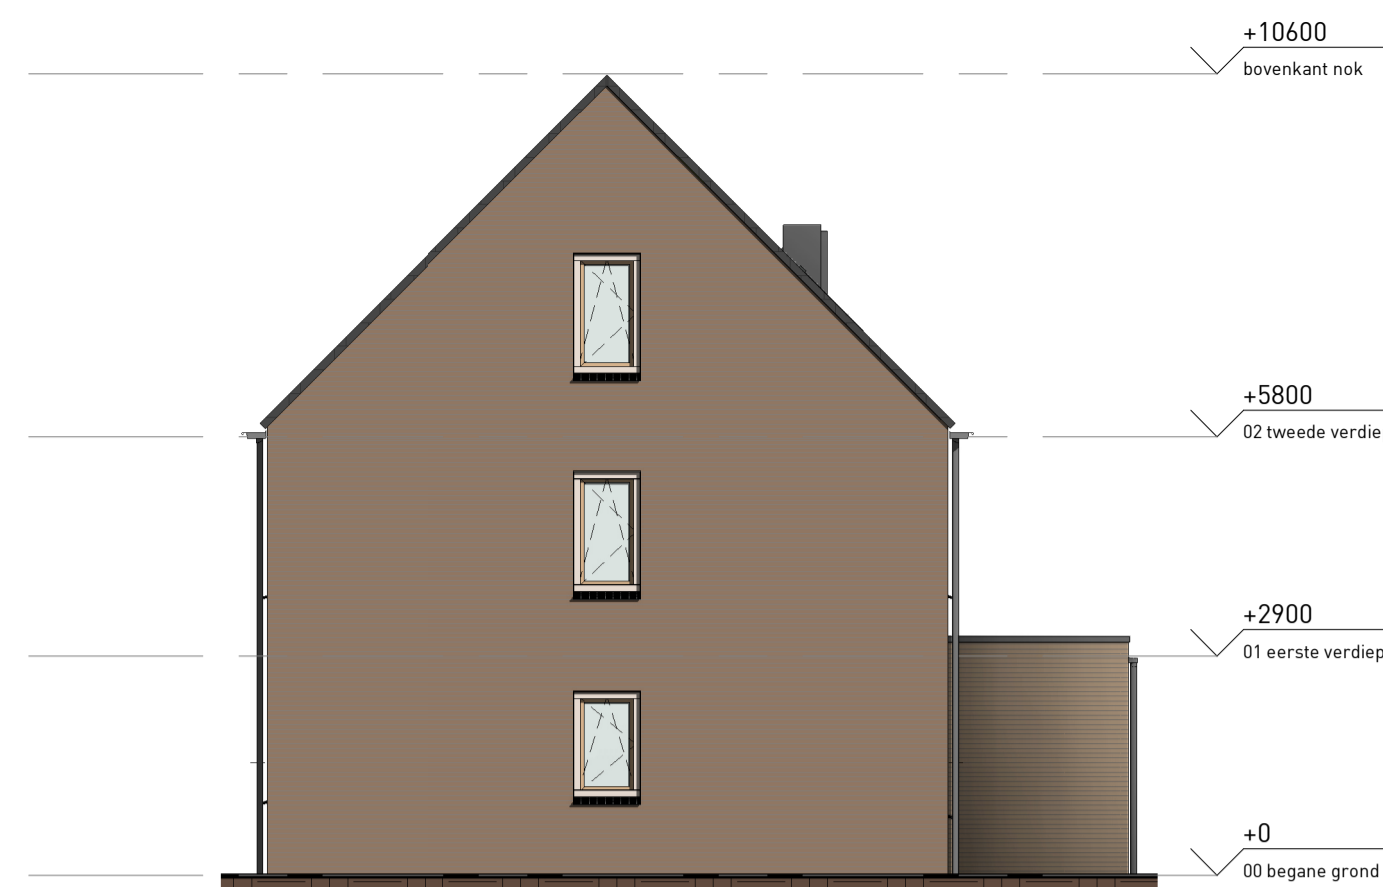


rechter zijgevel



achtergevel

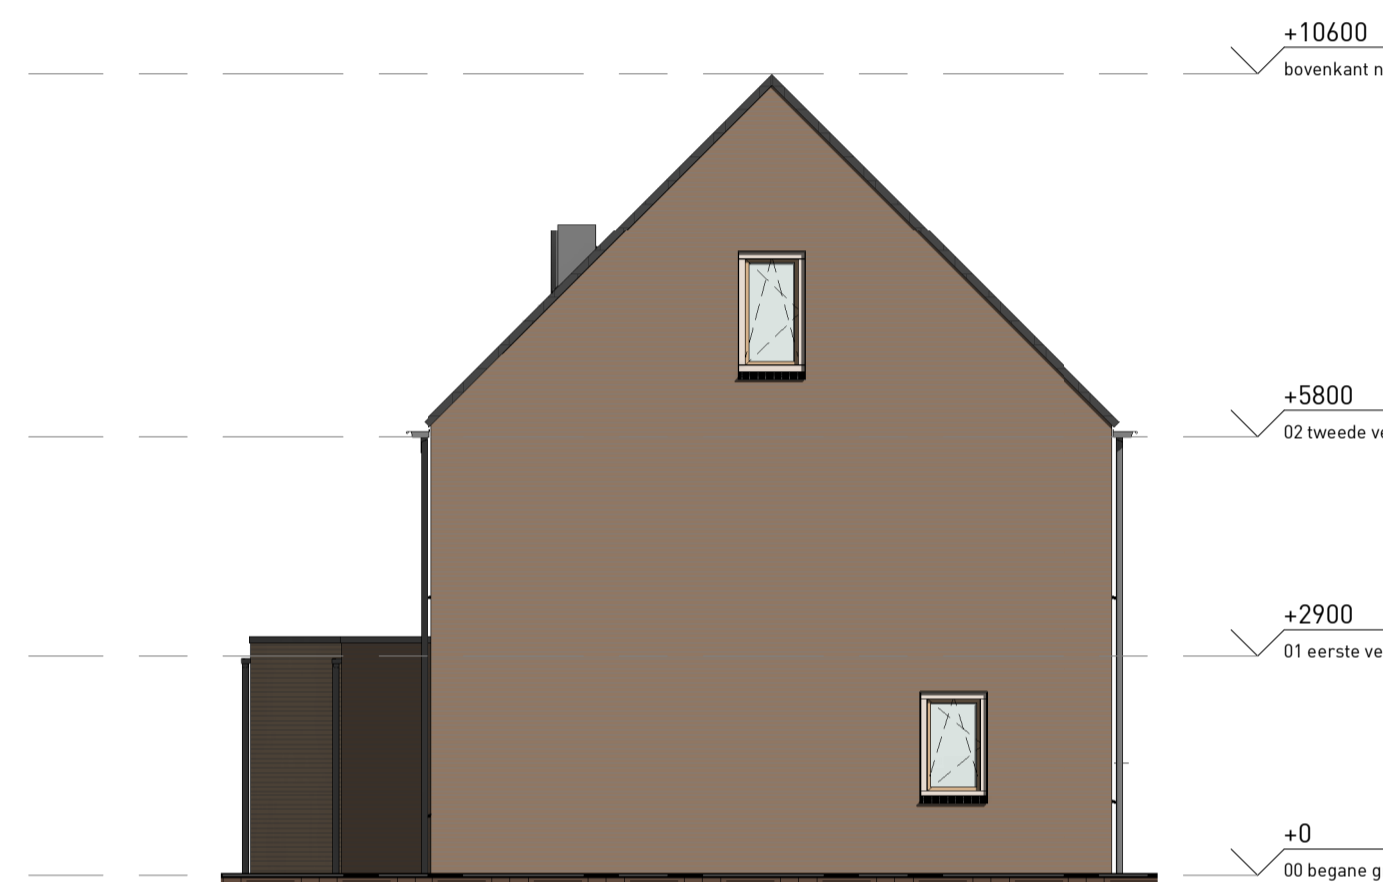

linker zijgevel

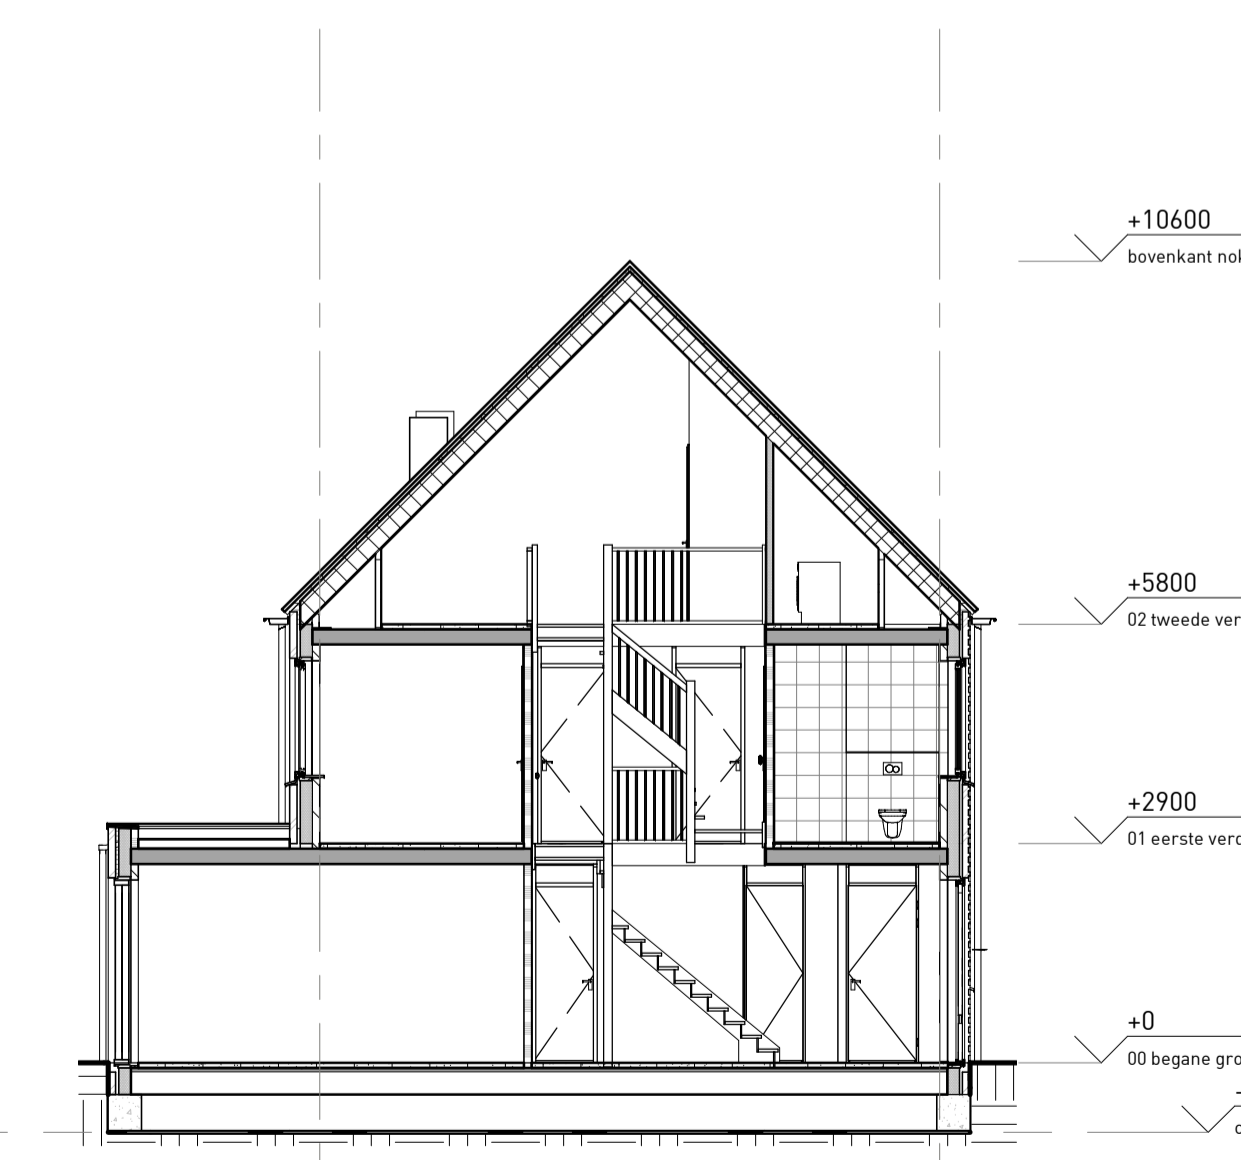

doorsnede A-A

VK5111

2342

DE BRUIN ARCHITECTEN.

PROJECT
Nieuwbouw 6 + 8 woningen Garstlanden IV Gramsbergen

ONDERWERP
Gevelaanzichten & doorsnedes, optieblad, rijwoningen

PROJECTFASE
verkooptekeningen

GETEKEND
EDU

SCHAAL
1 : 100

AFMETING
A1

DATUM
26-07-2023

WIJZIGING