




voorgevel




achtergevel

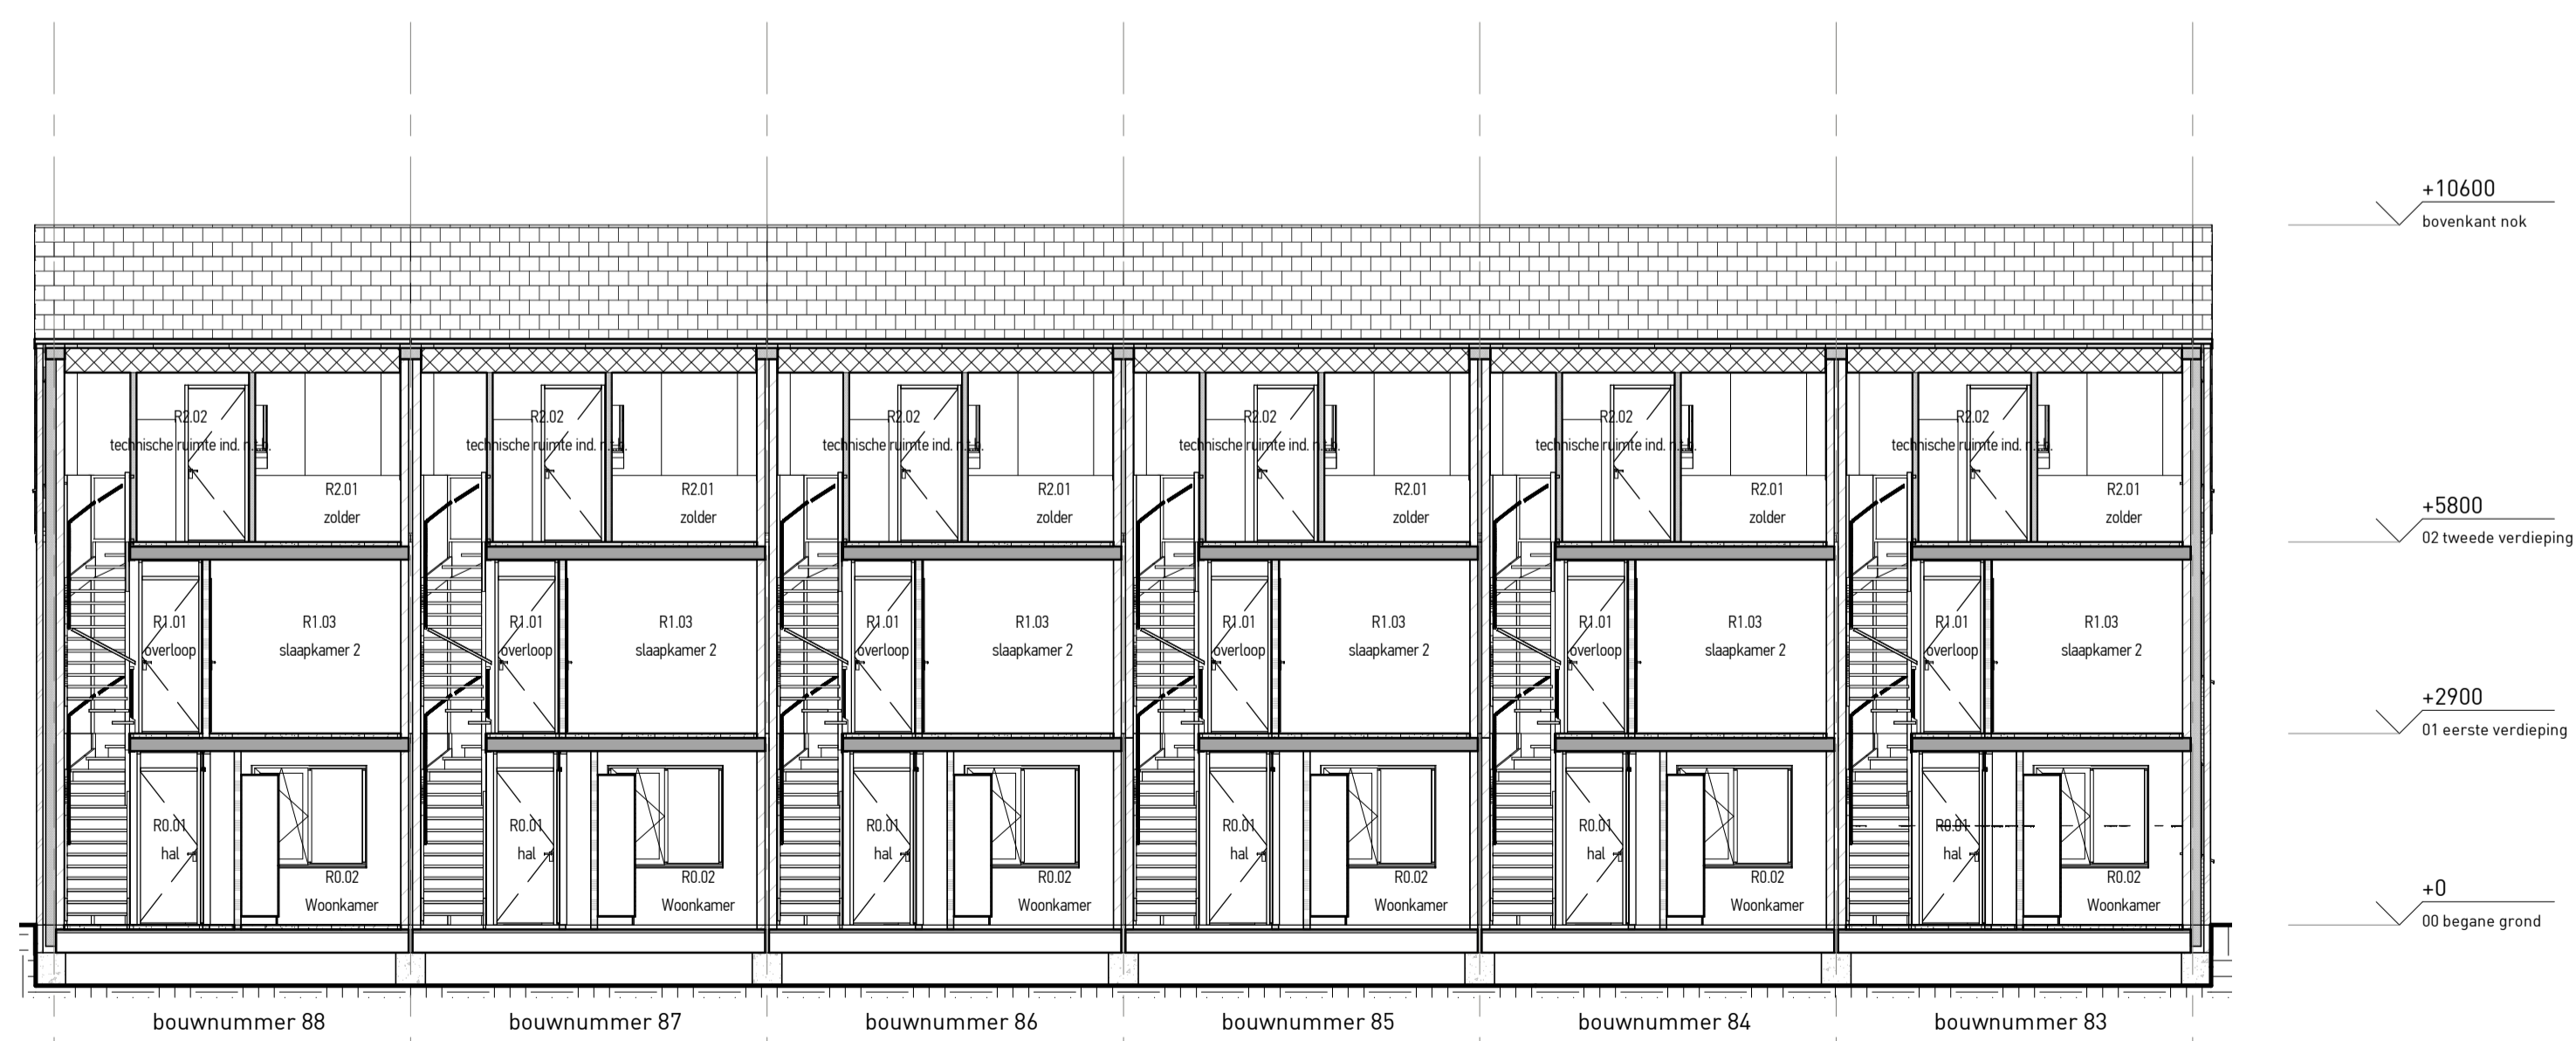


doorsnede B-B



rechter zijgevel

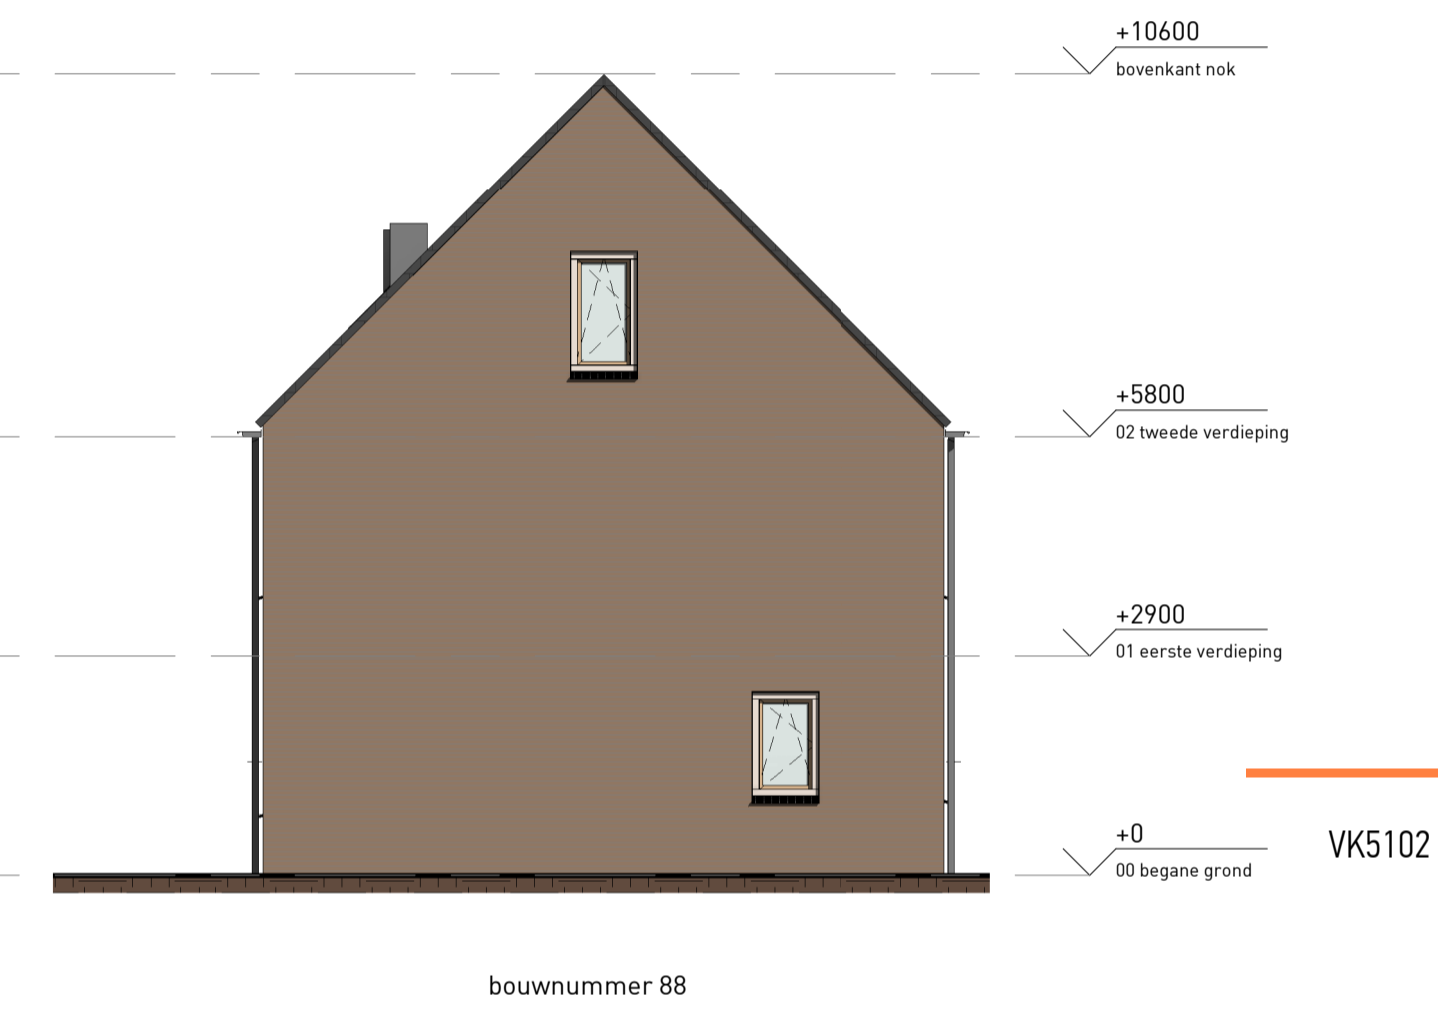

linker zijgevel

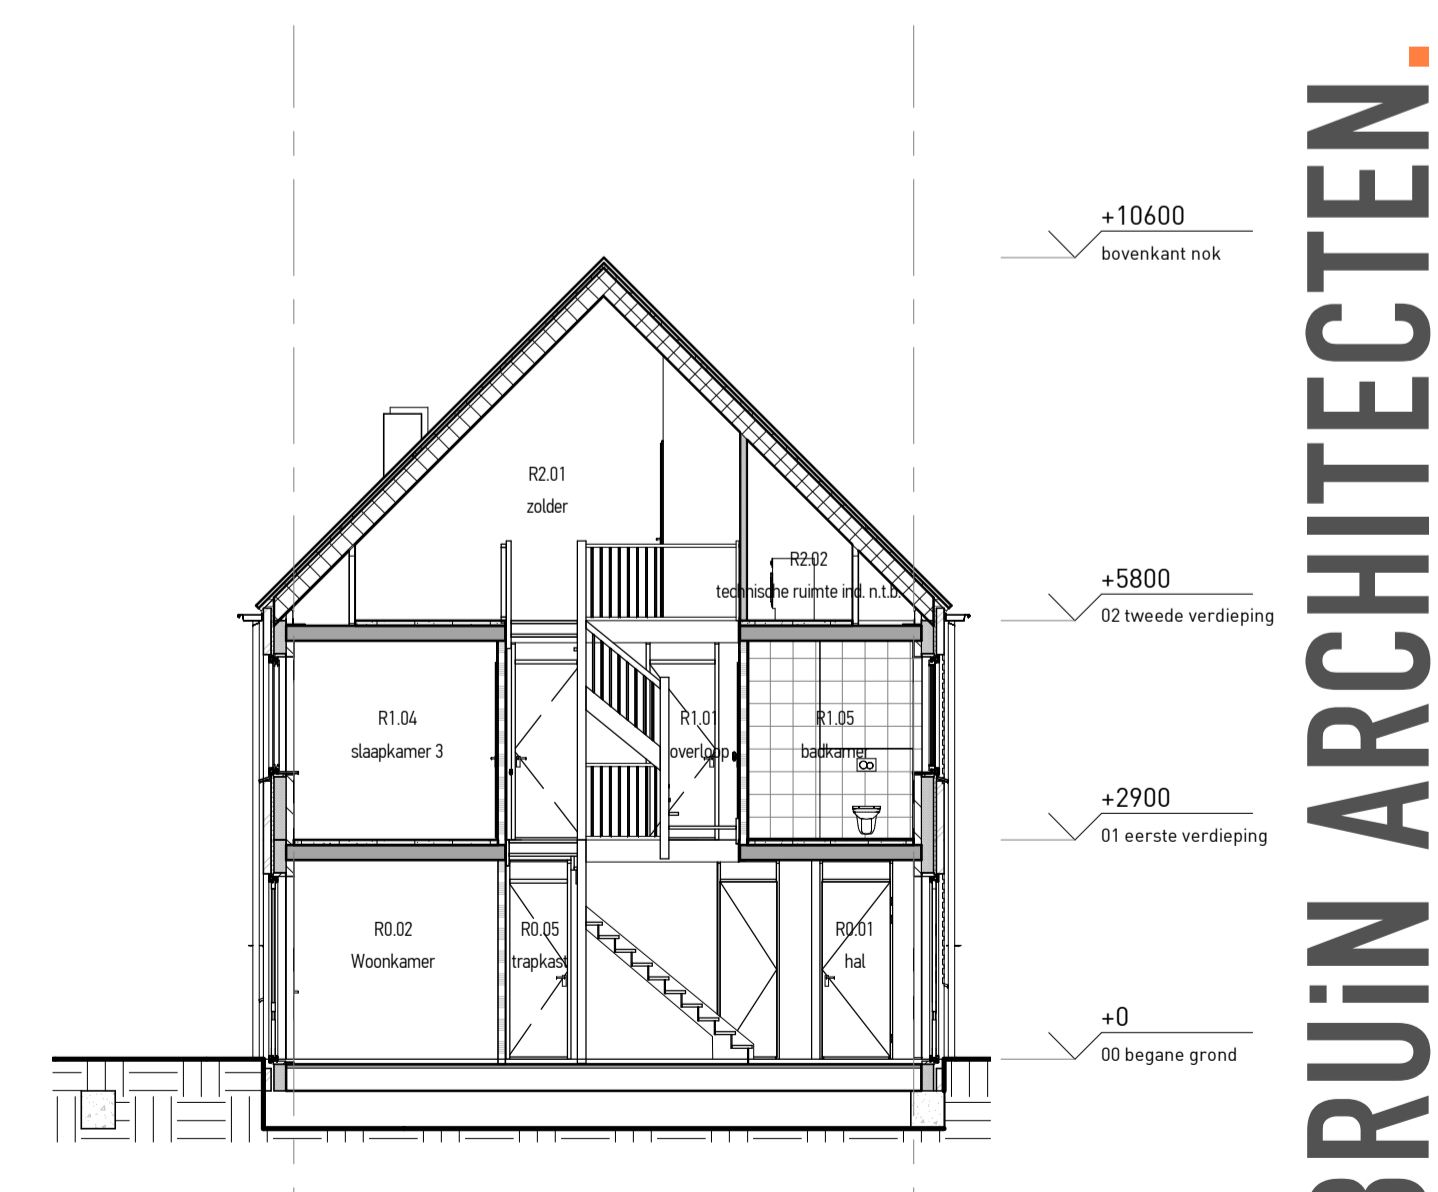

doorsnede A-A

DE BRUIN ARCHITECTEN.

PROJECT
Nieuwbouw 6 + 8 woningen Garstlanden IV Gramsbergen

ONDERWERP
Gevelaanzichten & doorsnedes, kavel 83 t/m 88, rijwoningen

PROJECTFASE
verkooptekeningen

GETEKEND
EDU

SCHAAL
1 : 100

AFMETING
A1

DATUM
26-07-2023

WIJZIGING