



begane grond

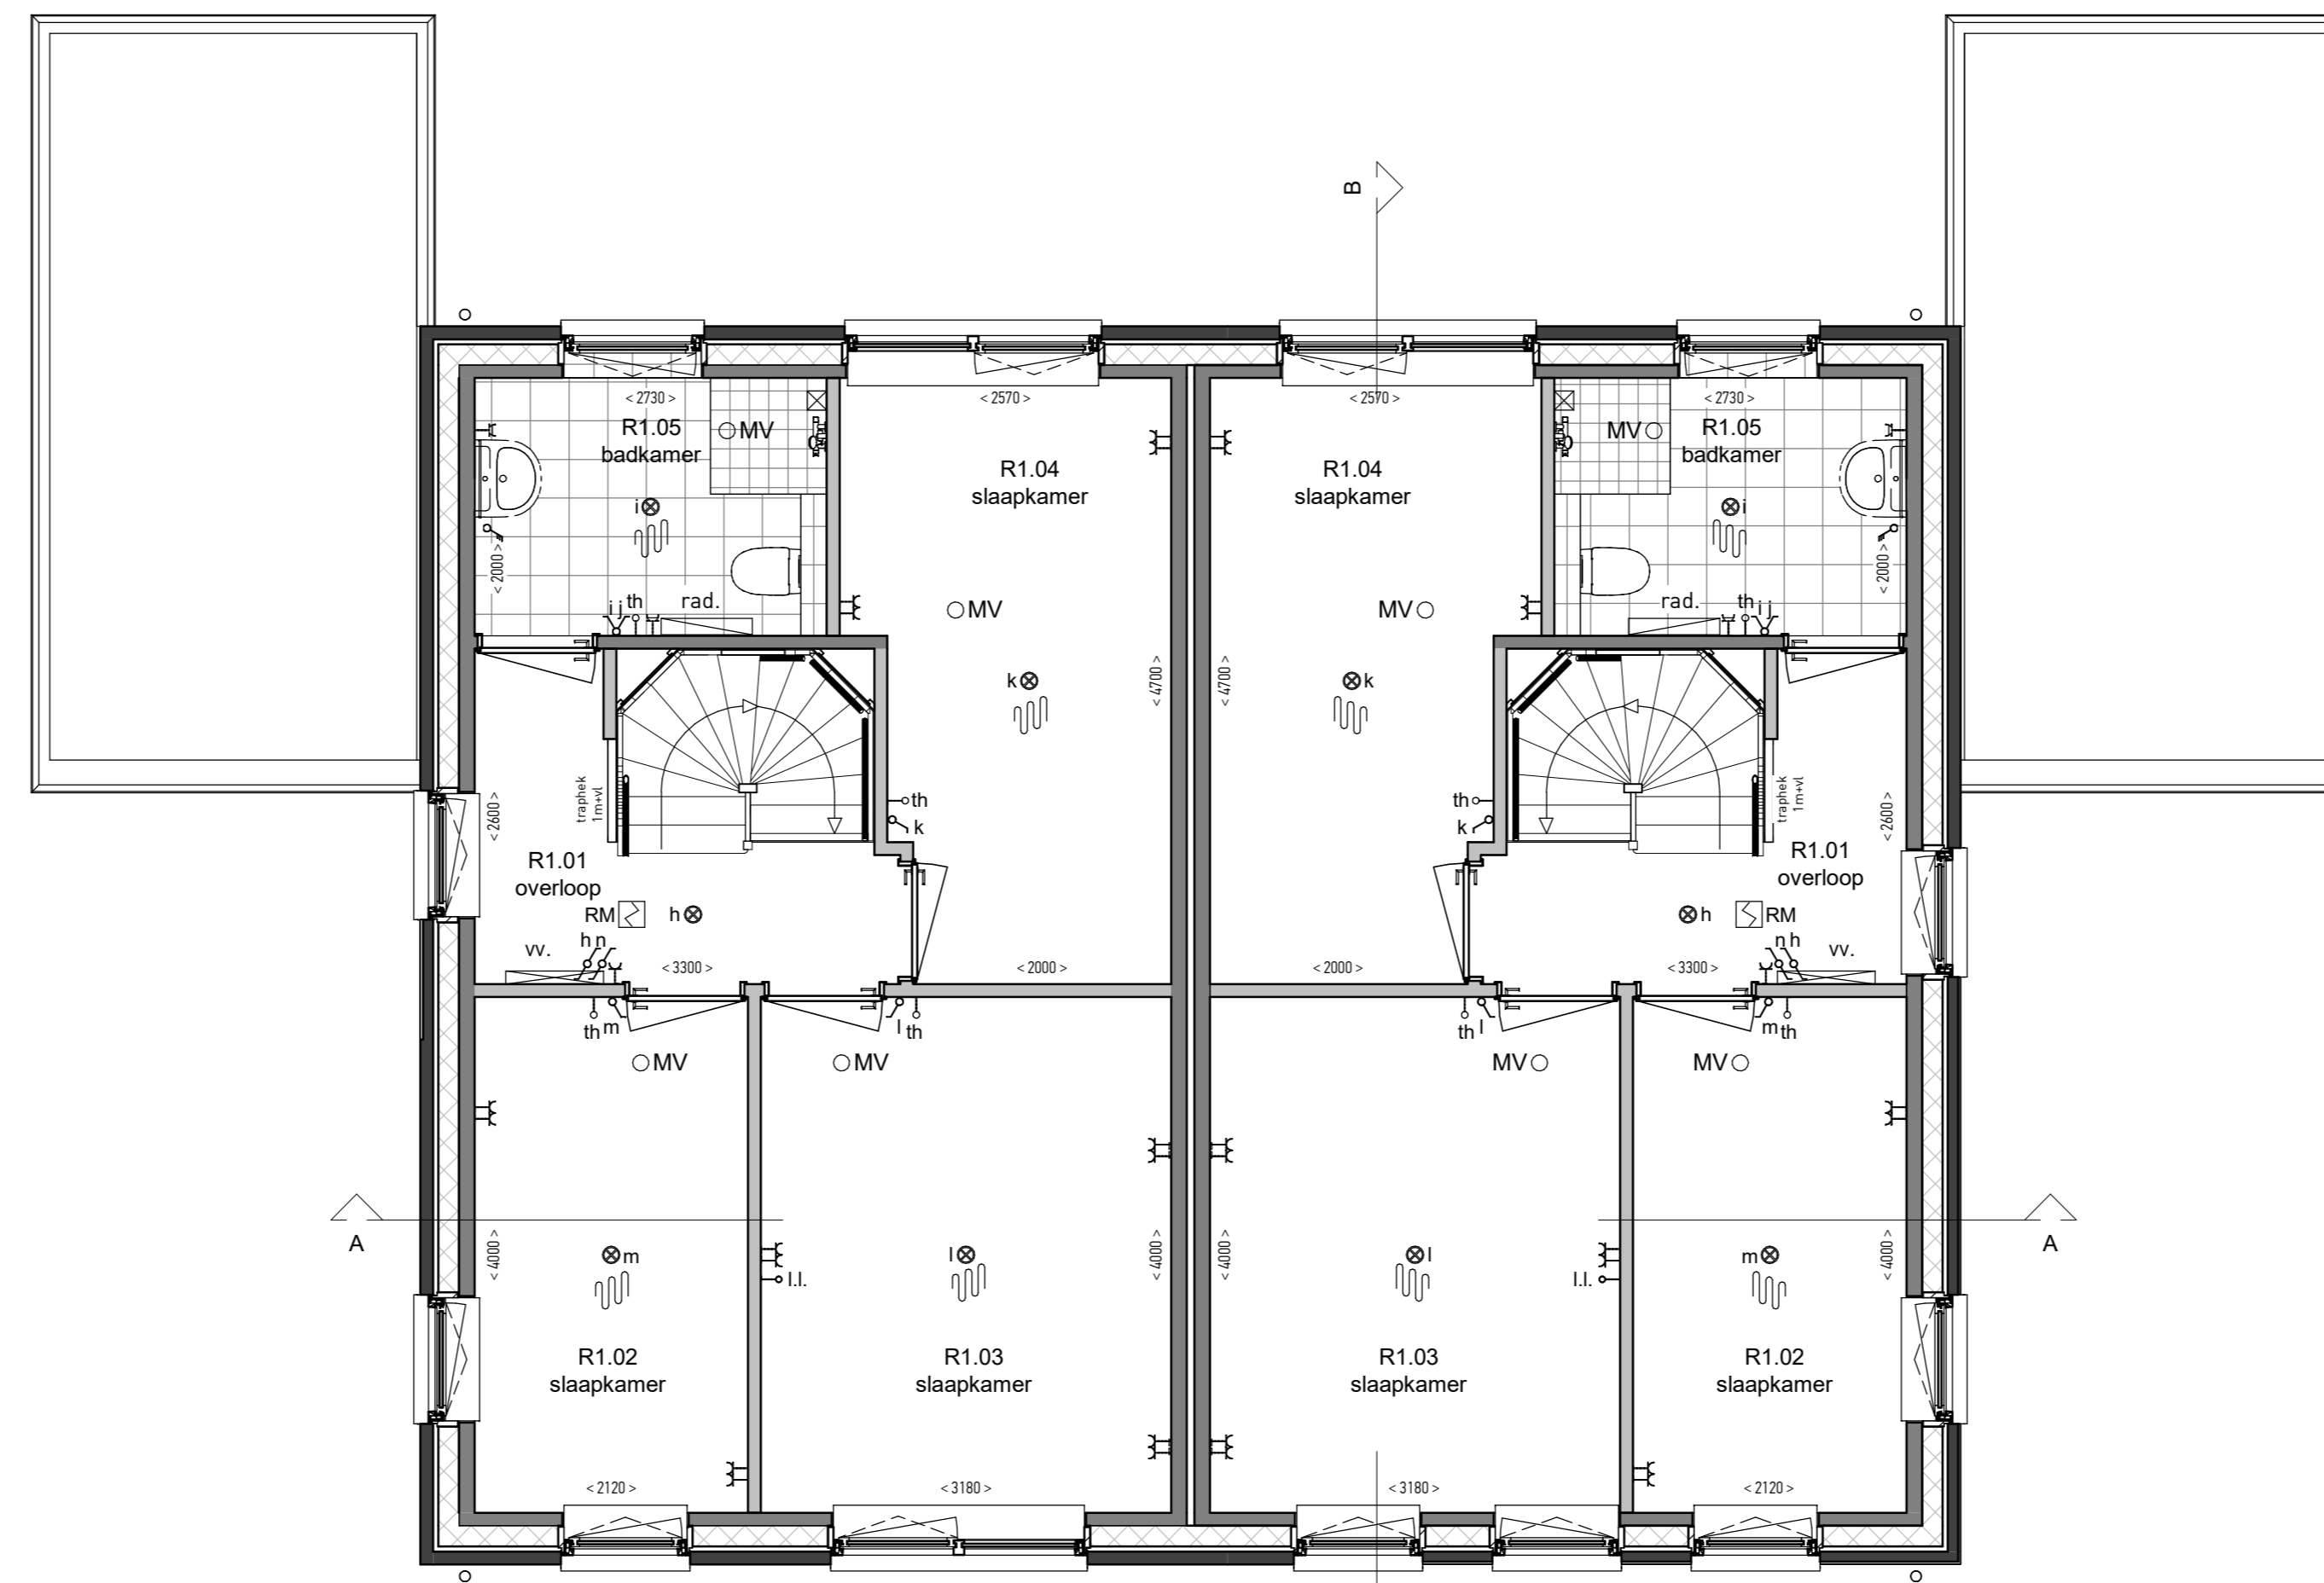

1e verdieping

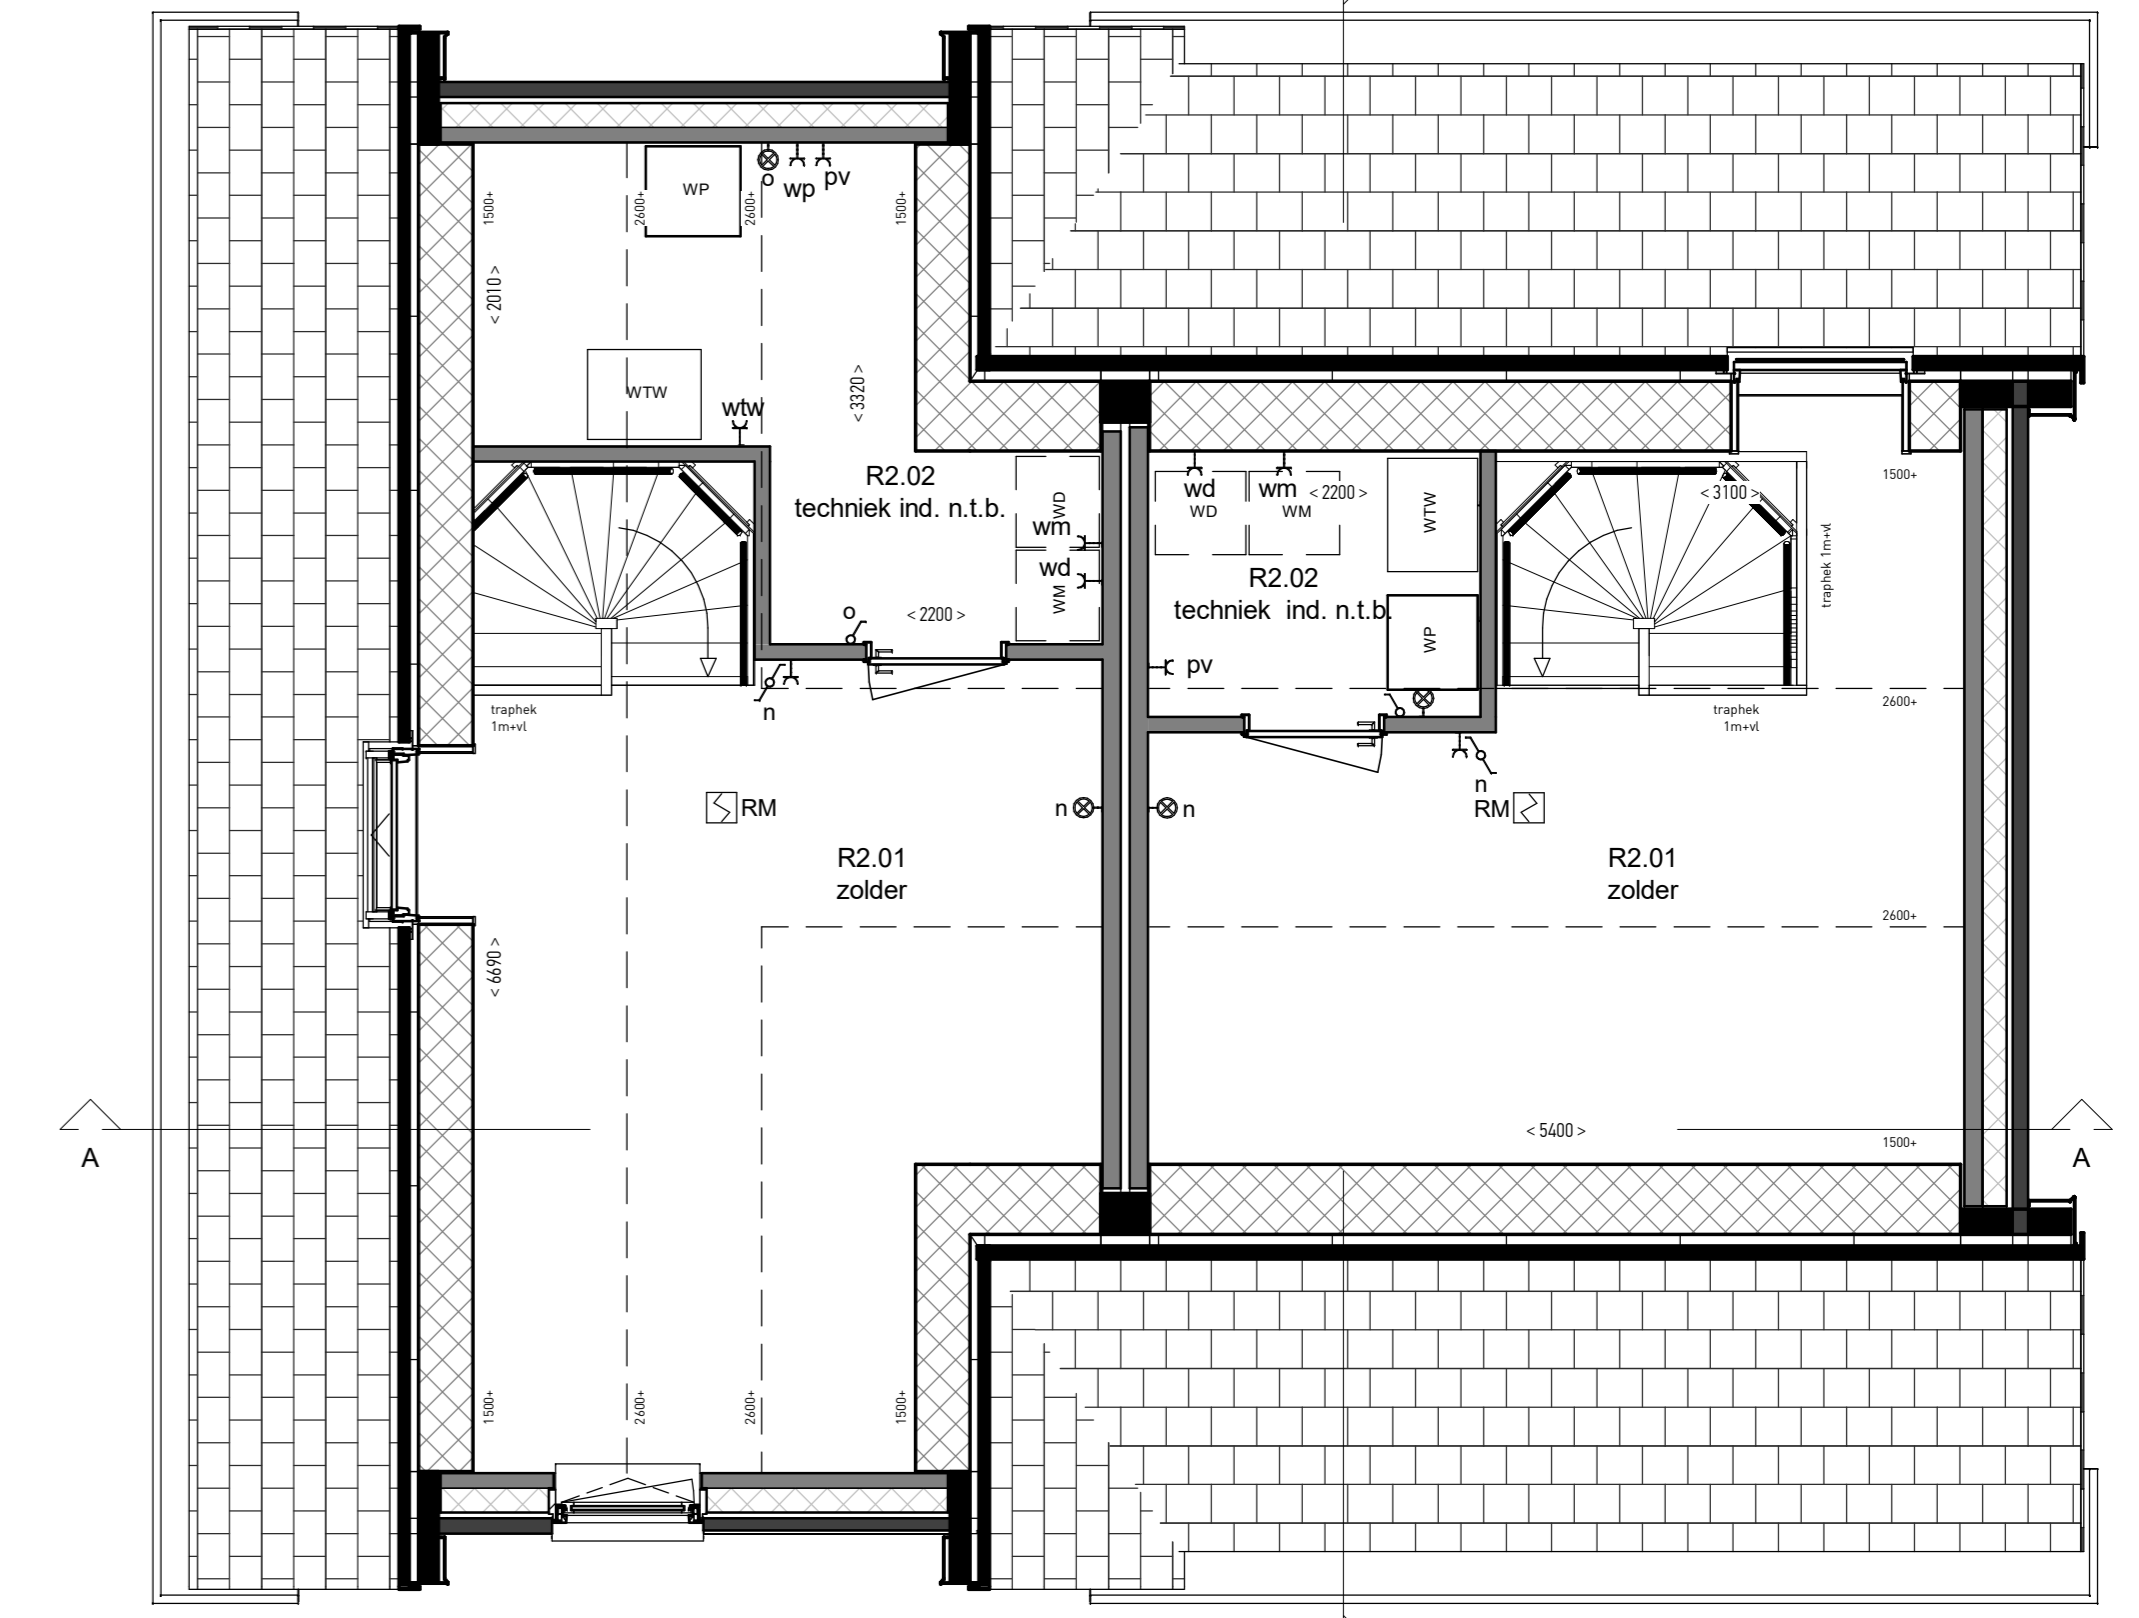

2e verdieping

bouwnummer 93

bouwnummer 92


bouwnummer 93

bouwnummer 92

bouwnummer 93

bouwnummer 92

dakdoorvoeren en pv panelen indicatief  
Exacte positie buitenunit nader te bepalen door installateur.

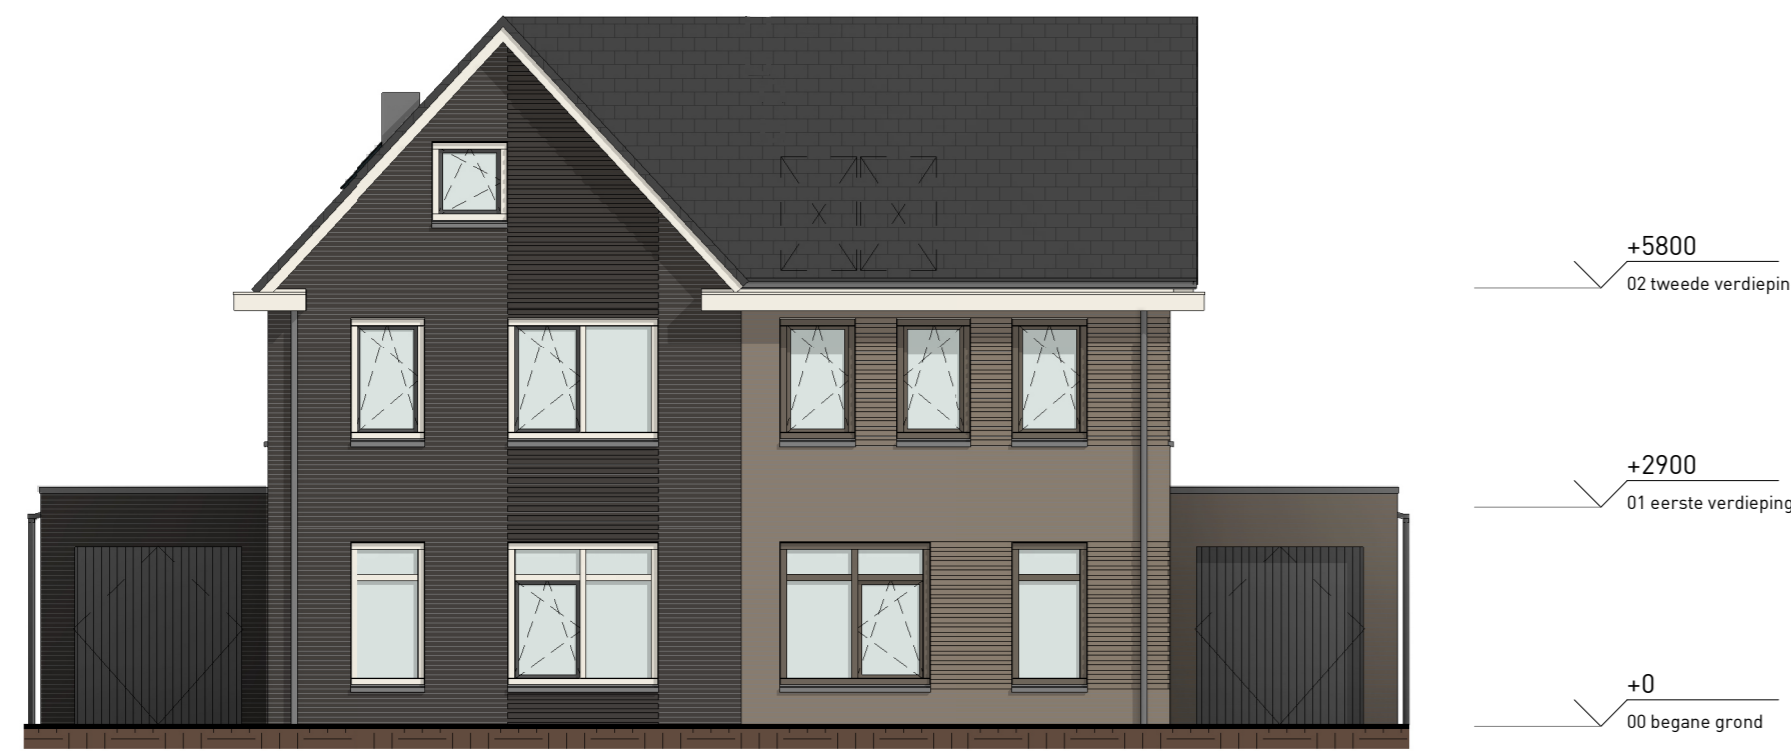

bouwnummer 93


bouwnummer 92

dakdoorvoeren en pv panelen indicatief  
Exacte positie buitenunit nader te bepalen door installateur.



bouwnummer 92

dakdoorvoeren en pv panelen indicatief  
Exacte positie buitenunit nader te bepalen door installateur.

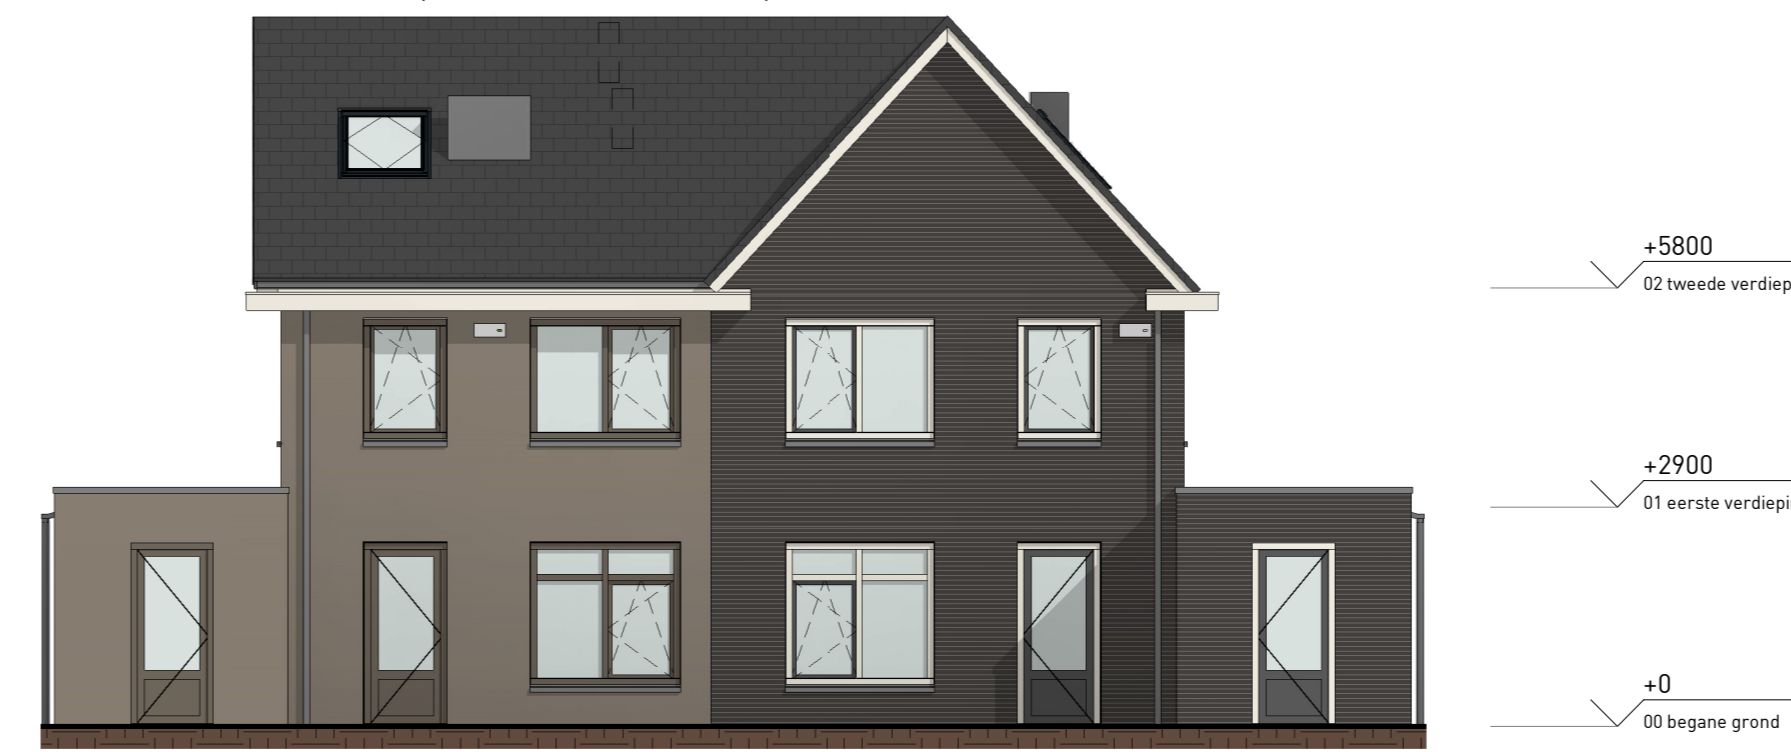

bouwnummer 92

bouwnummer 93

dakdoorvoeren en pv panelen indicatief  
Exacte positie buitenunit nader te bepalen door installateur.




bouwnummer 93

voorgevel


rechter zijgevel

achtergevel


linker zijgevel

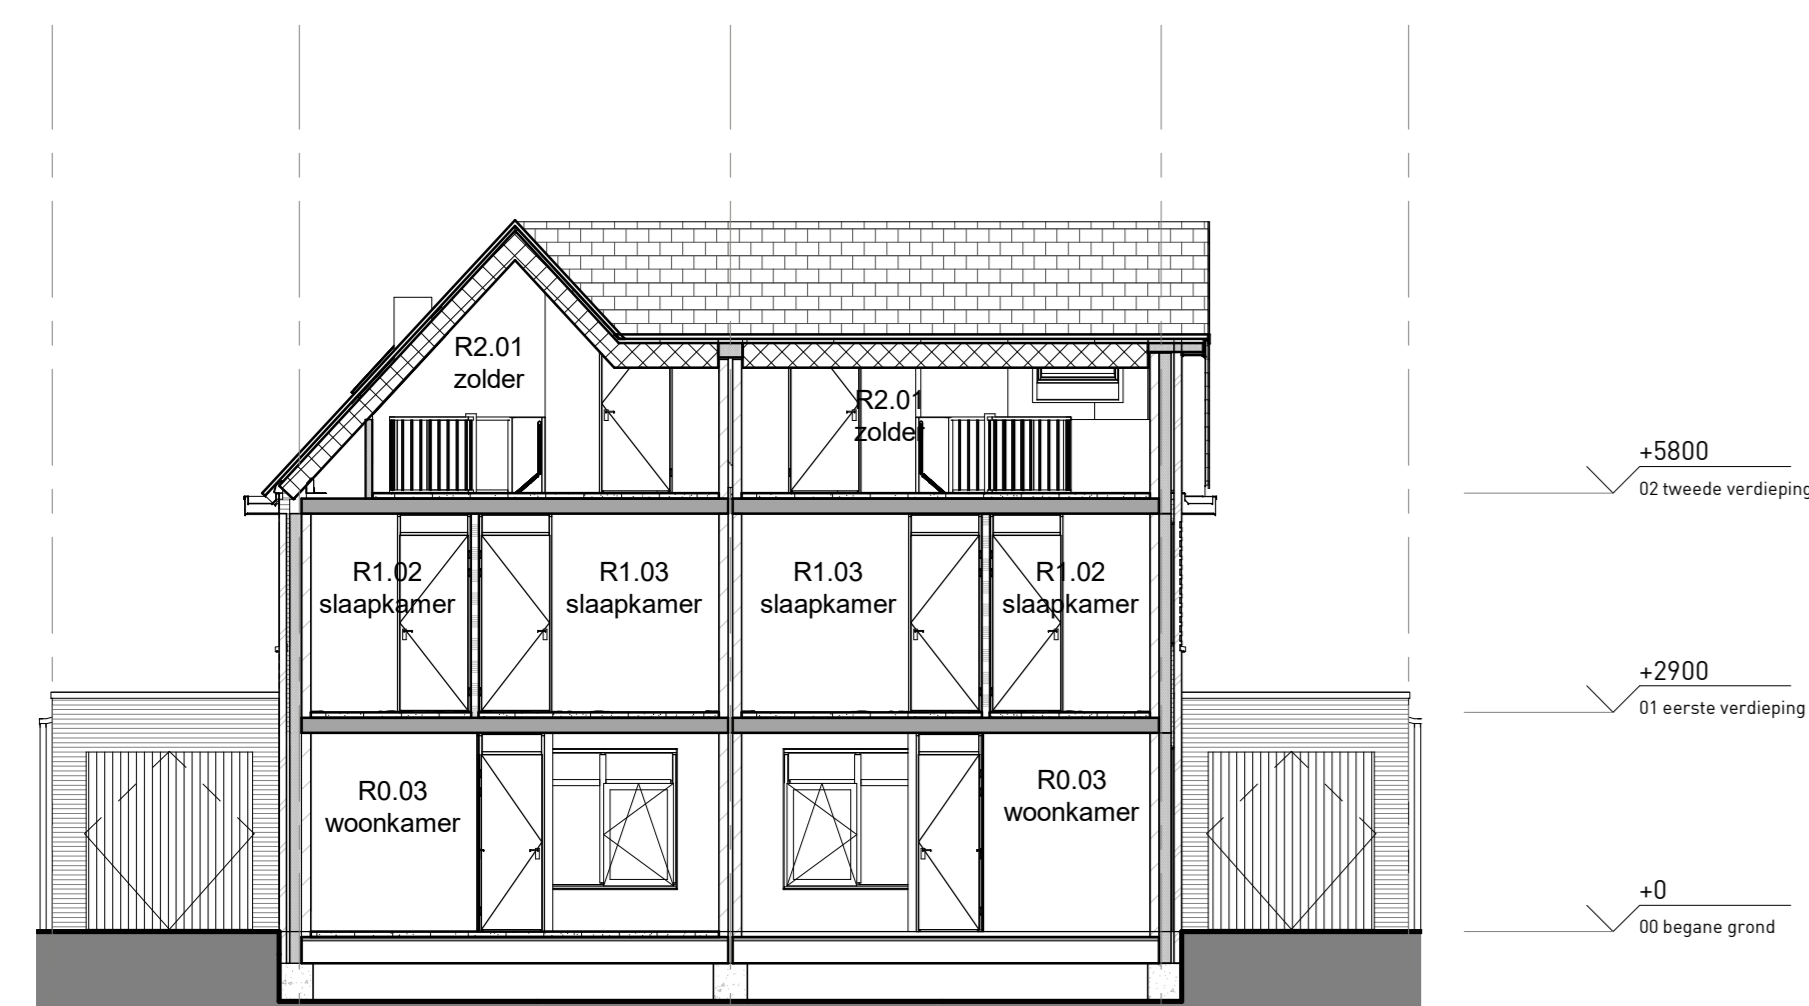

doorsnede A-A

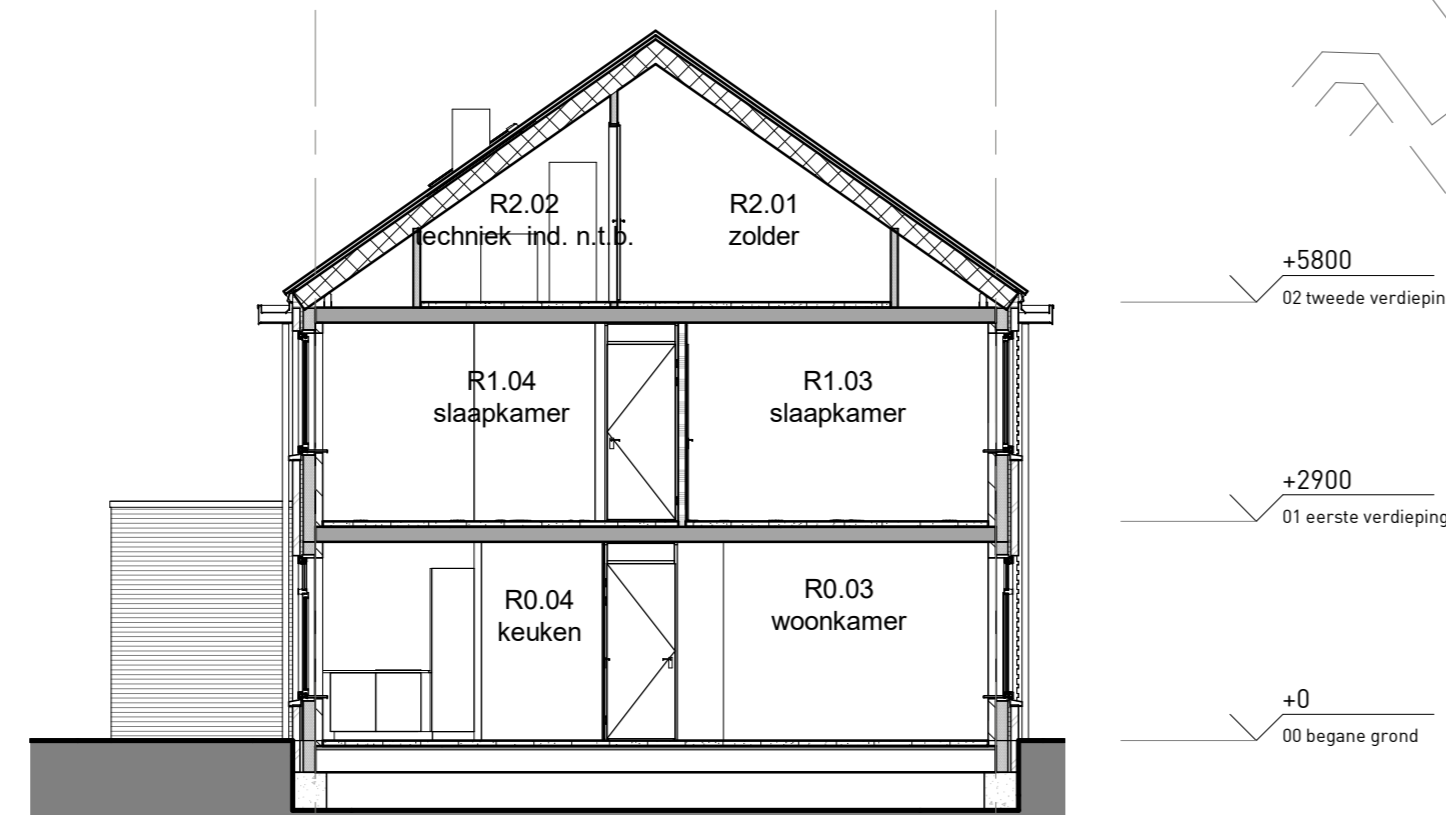

doorsnede B-B

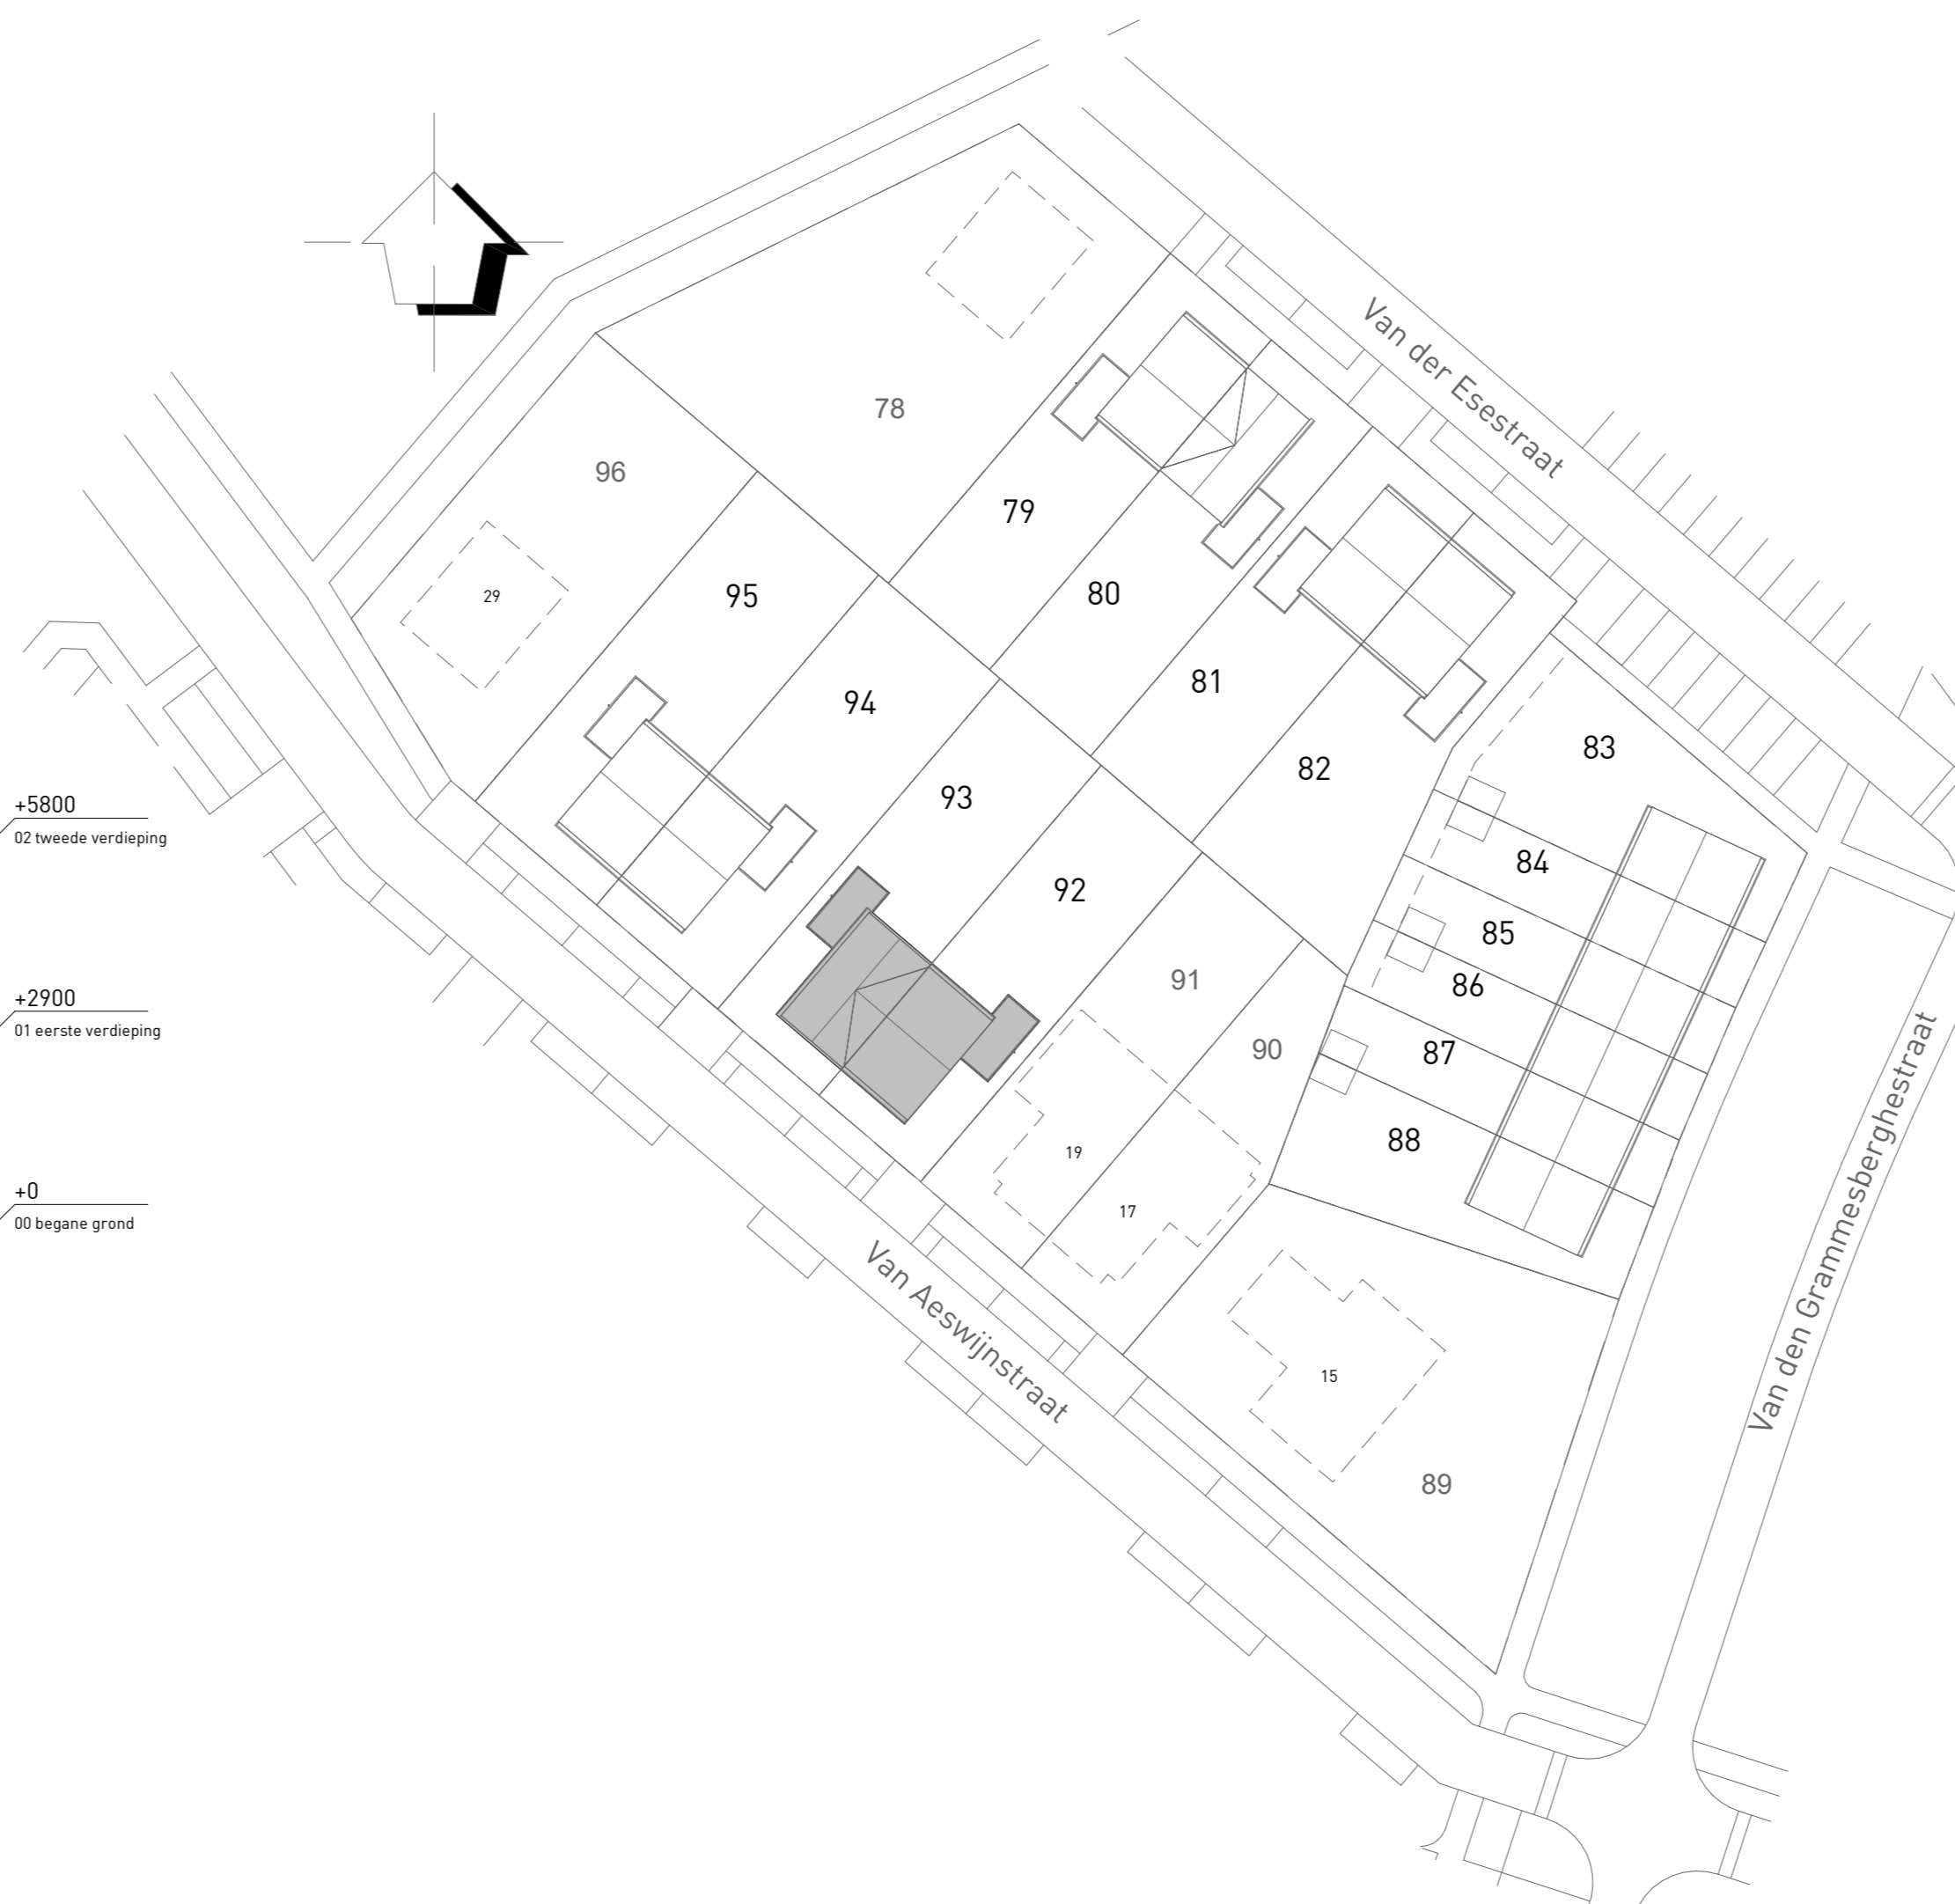

renvooi:

- Enkele schakelaar
- Dubbele schakelaar
- Wisselschakelaar
- Dubbele wandcontactdoos
- Enkele wandcontactdoos
- Enkele wcd. koelkast
- Enkele wcd. wasemkap
- Enkele wcd. oven
- Enkele wcd. kooktoestel
- Enkele vaatwasser
- Enkele wcd. mechanische ventilatie
- Enkele wcd. vloerverwarming
- Thermosstaat
- Enkele wcd. warmtepomp
- Enkele wcd. mv met warmterugwinning
- Schakelaar ventilatiesysteem
- Loze leiding
- Beldrukker
- Betschel
- Wandlichtpunt
- Plafondlichtpunt
- Roekmelder
- mechanische ventilatie (positie indicatief)
- mechanische ventilatie (positie indicatief)
- Omvormer pv panelen
- Vloerverwarmings verdeter
- Ruimte voorzien van vloerverwarming
- Kruipruik in trapkast, sparing ø 540mm
- radiator