



bouwnummer 95

bouwnummer 94

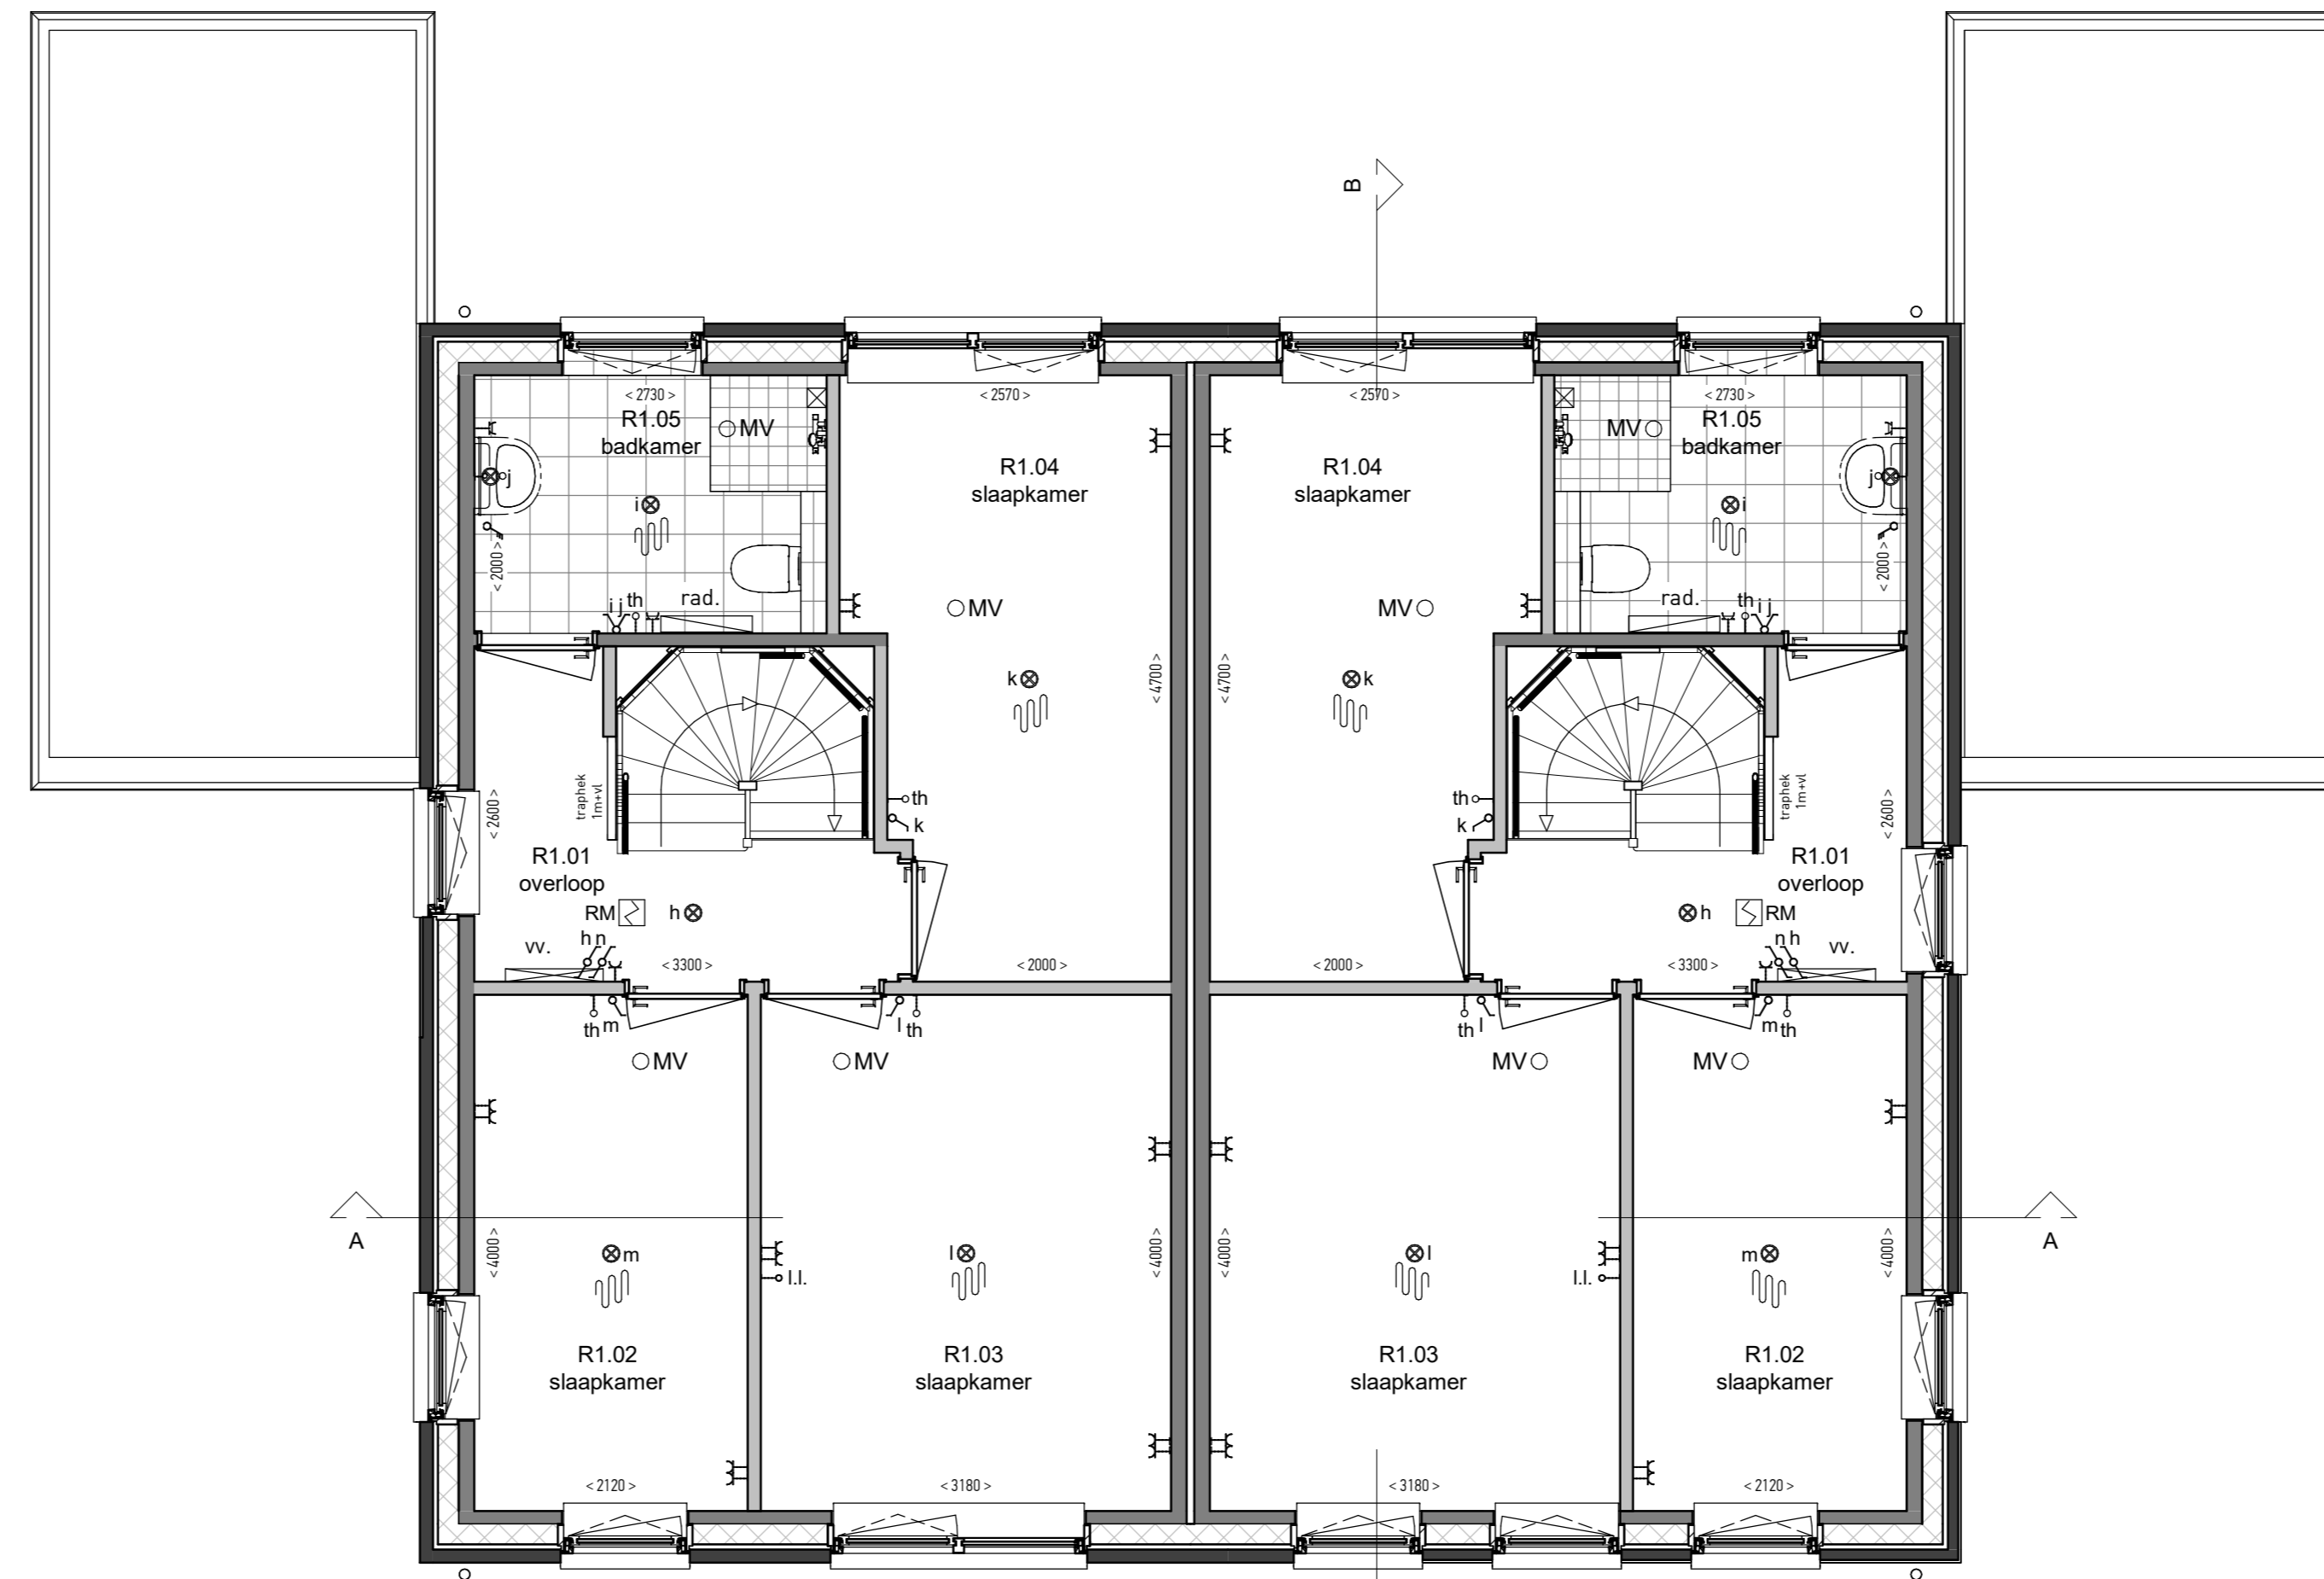

bouwnummer 95

bouwnummer 94

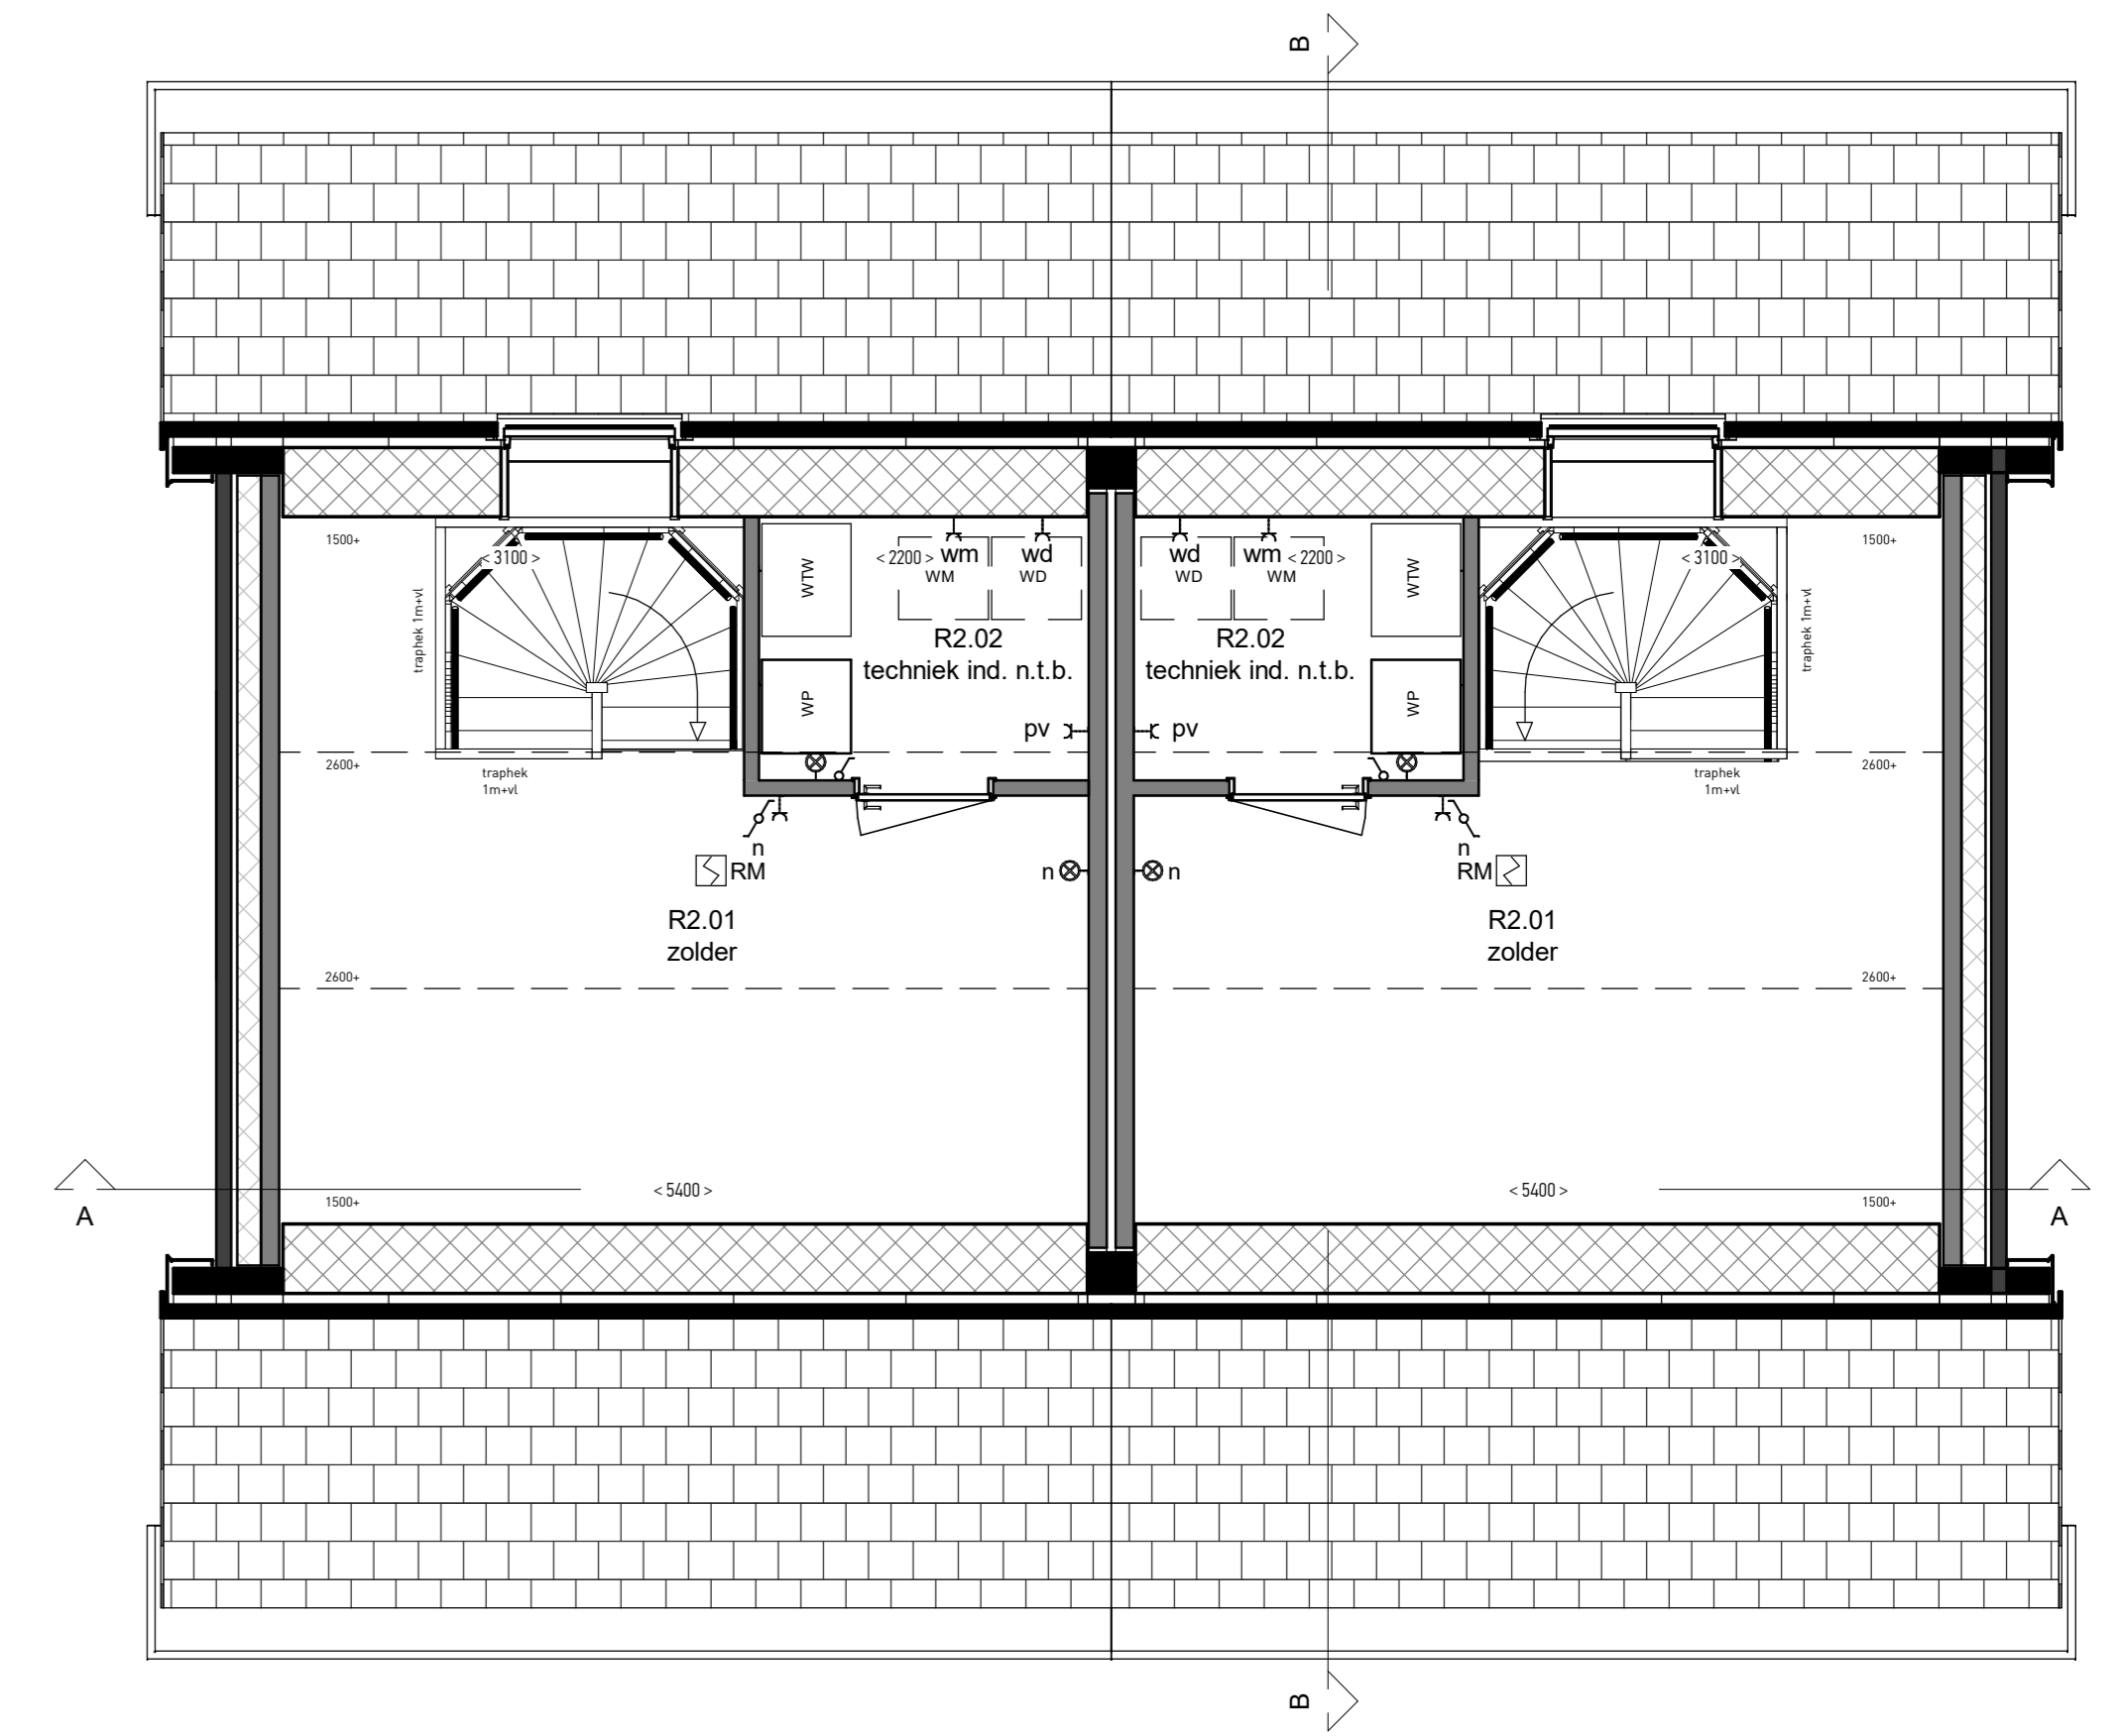

bouwnummer 95

bouwnummer 94

begane grond

1e verdieping

2e verdieping

dakdoorvoeren en pv panelen indicatief
Exacte positie buitenunit nader te bepalen door installateur.

dakdoorvoeren en pv panelen indicatief
Exacte positie buitenunit nader te bepalen door installateur.



bouwnummer 95

bouwnummer 94



bouwnummer 94



bouwnummer 94

bouwnummer 95




bouwnummer 95

voorgevel


rechter zijgevel

achtergevel


linker zijgevel

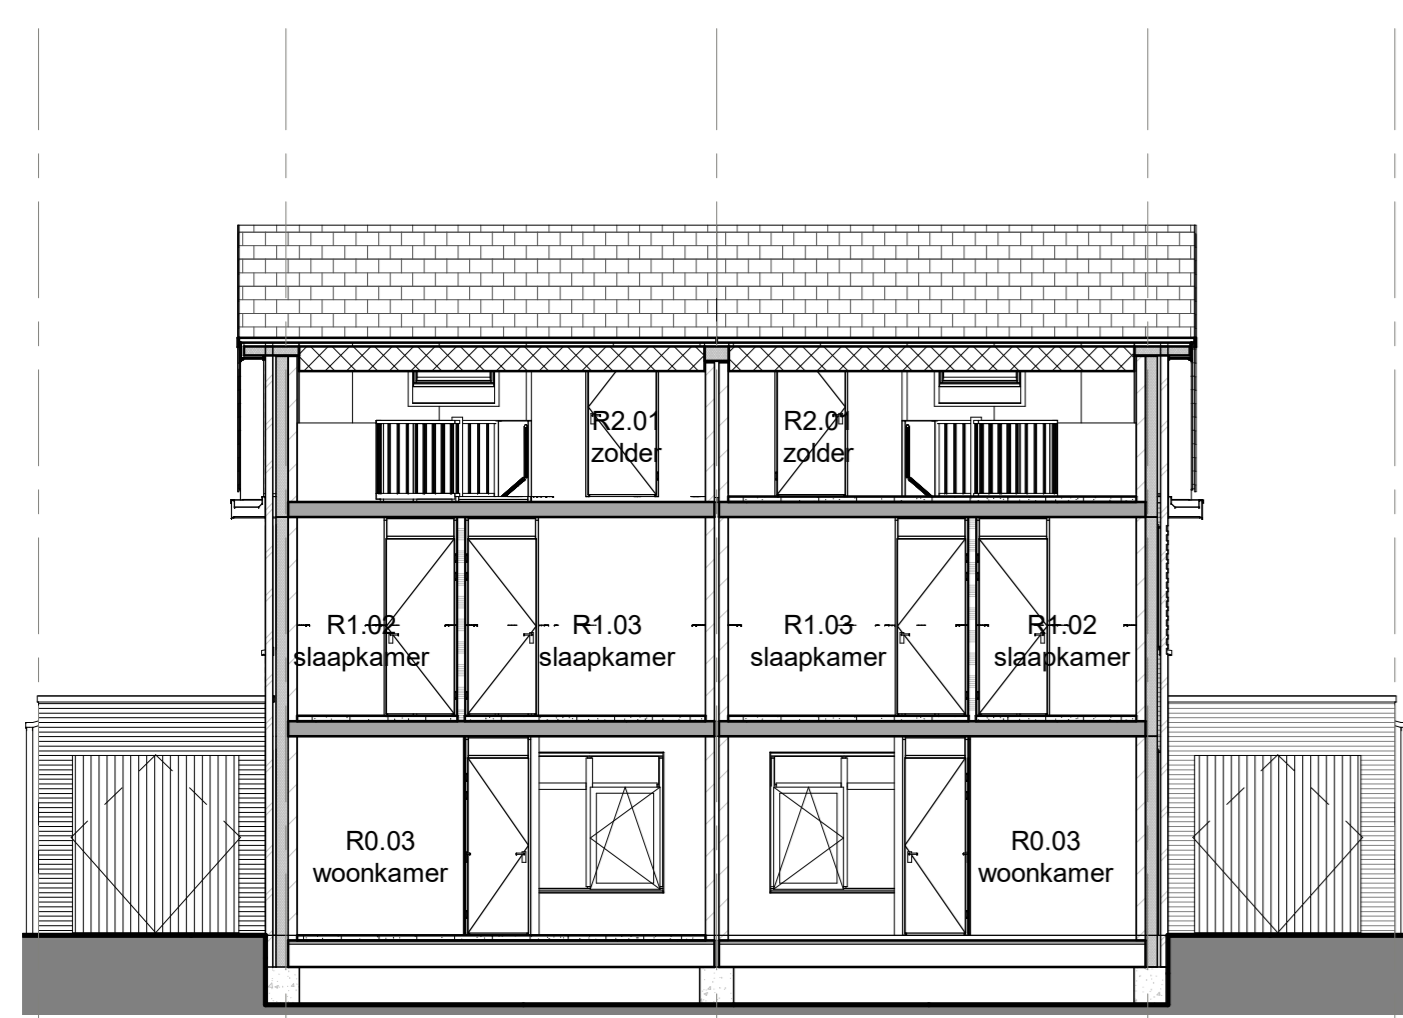

doorsnede A-A

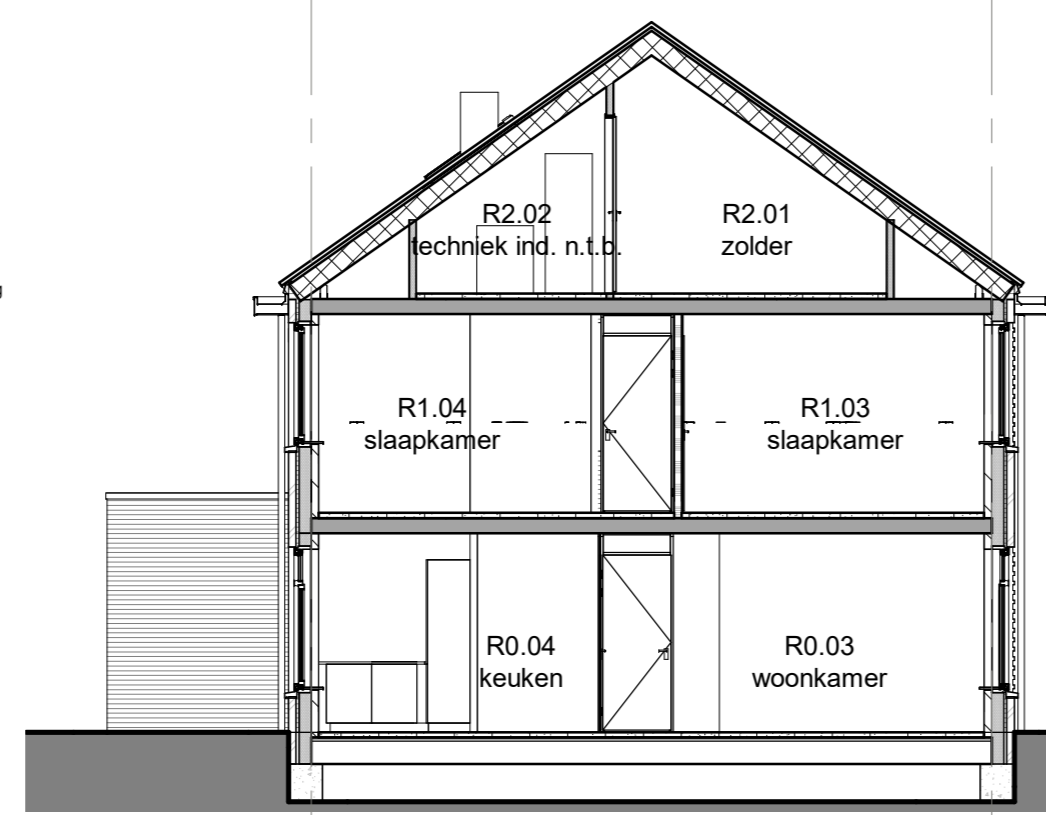

doorsnede B-B

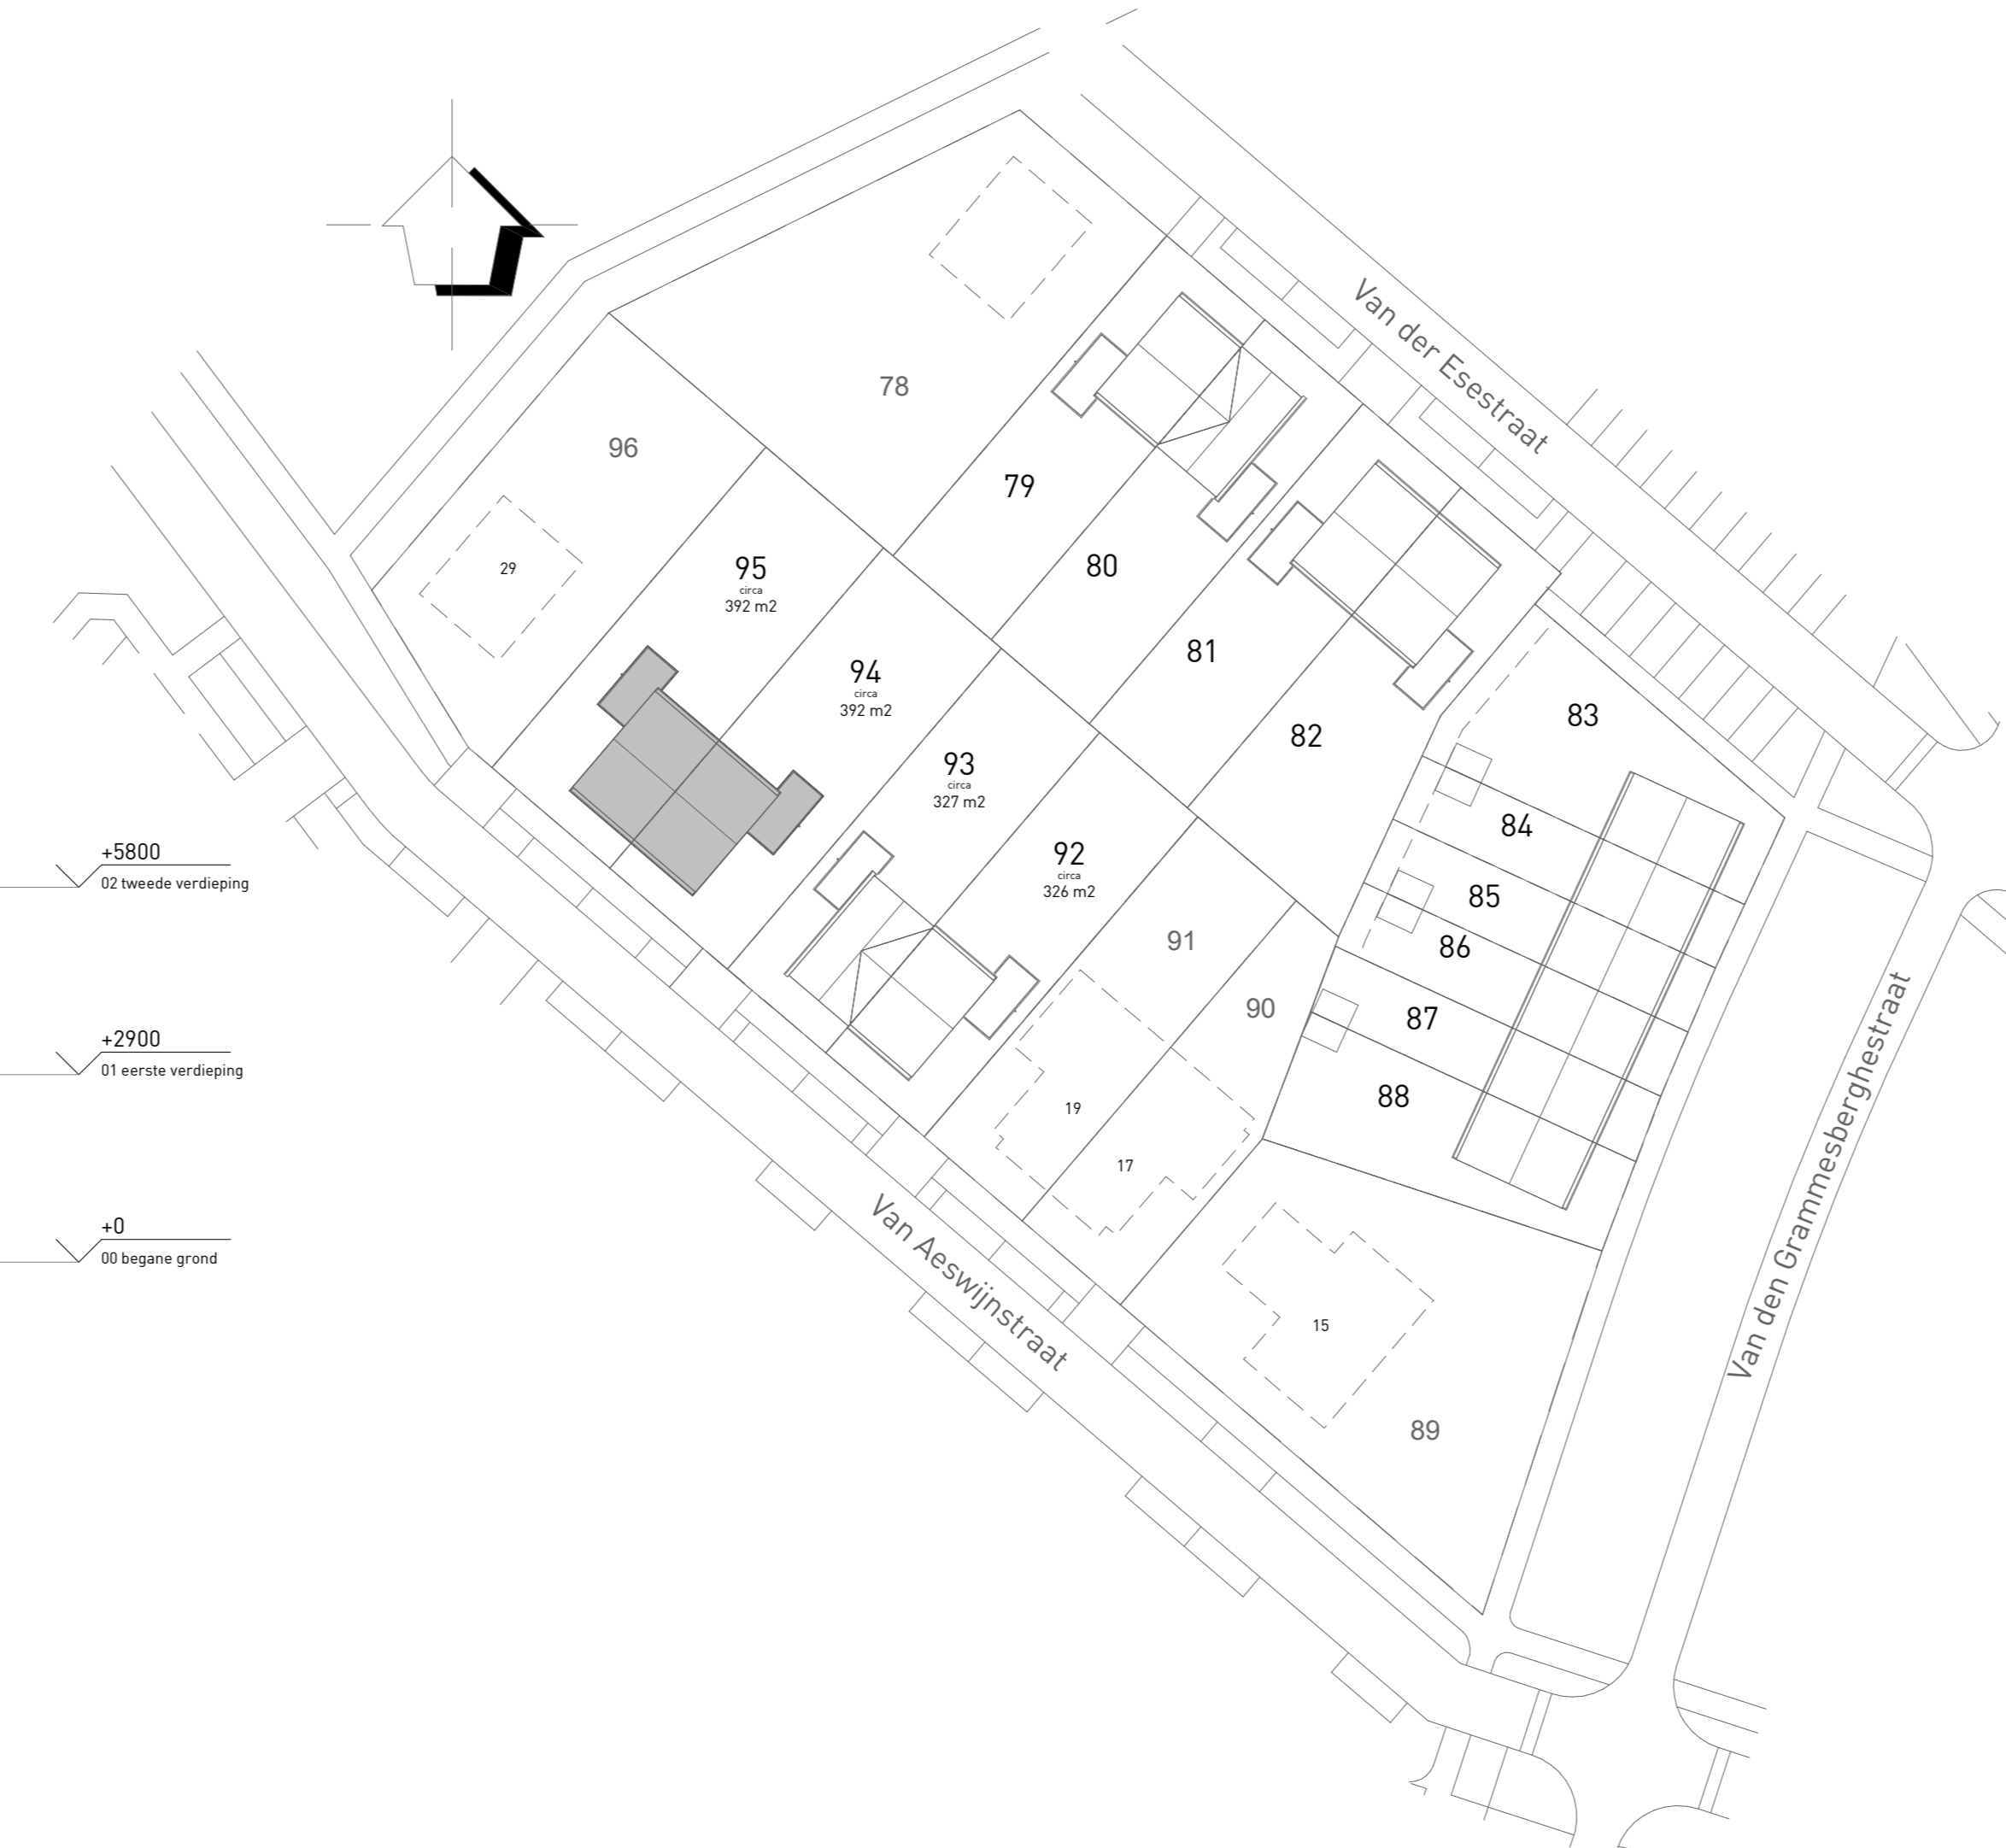

renvooi:

- Enkele schakelaar
- Dubbele schakelaar
- Dubbele wandcontactdoos
- Enkele wandcontactdoos
- Enkele wcd. koelkast
- Enkele wcd. waskap
- Enkele wcd. oven
- Enkele wcd. kooktoestel
- Enkele wcd. vaatwasser
- Enkele wcd. mechanische ventilatie
- Enkele wcd. vloerverwarming
- Enkele wcd. Thermostaat
- Enkele wcd. warmtepomp
- Enkele wcd. mv met warmterugwinning
- Schakelaar ventilatiesysteem
- Loze leiding
- Beldrukker
- Betschel
- Wandlichtpunt
- Plafondlichtpunt
- Rookmelder
- mechanische ventilatie (positie indicatief)
- mechanische ventilatie (positie indicatief)
- Omvormer pv panelen
- Vloerverwarmings verdeler
- Ruimte voorzien van vloerverwarming
- krupluuk in trapkast, sparing 540mm
- radiator