

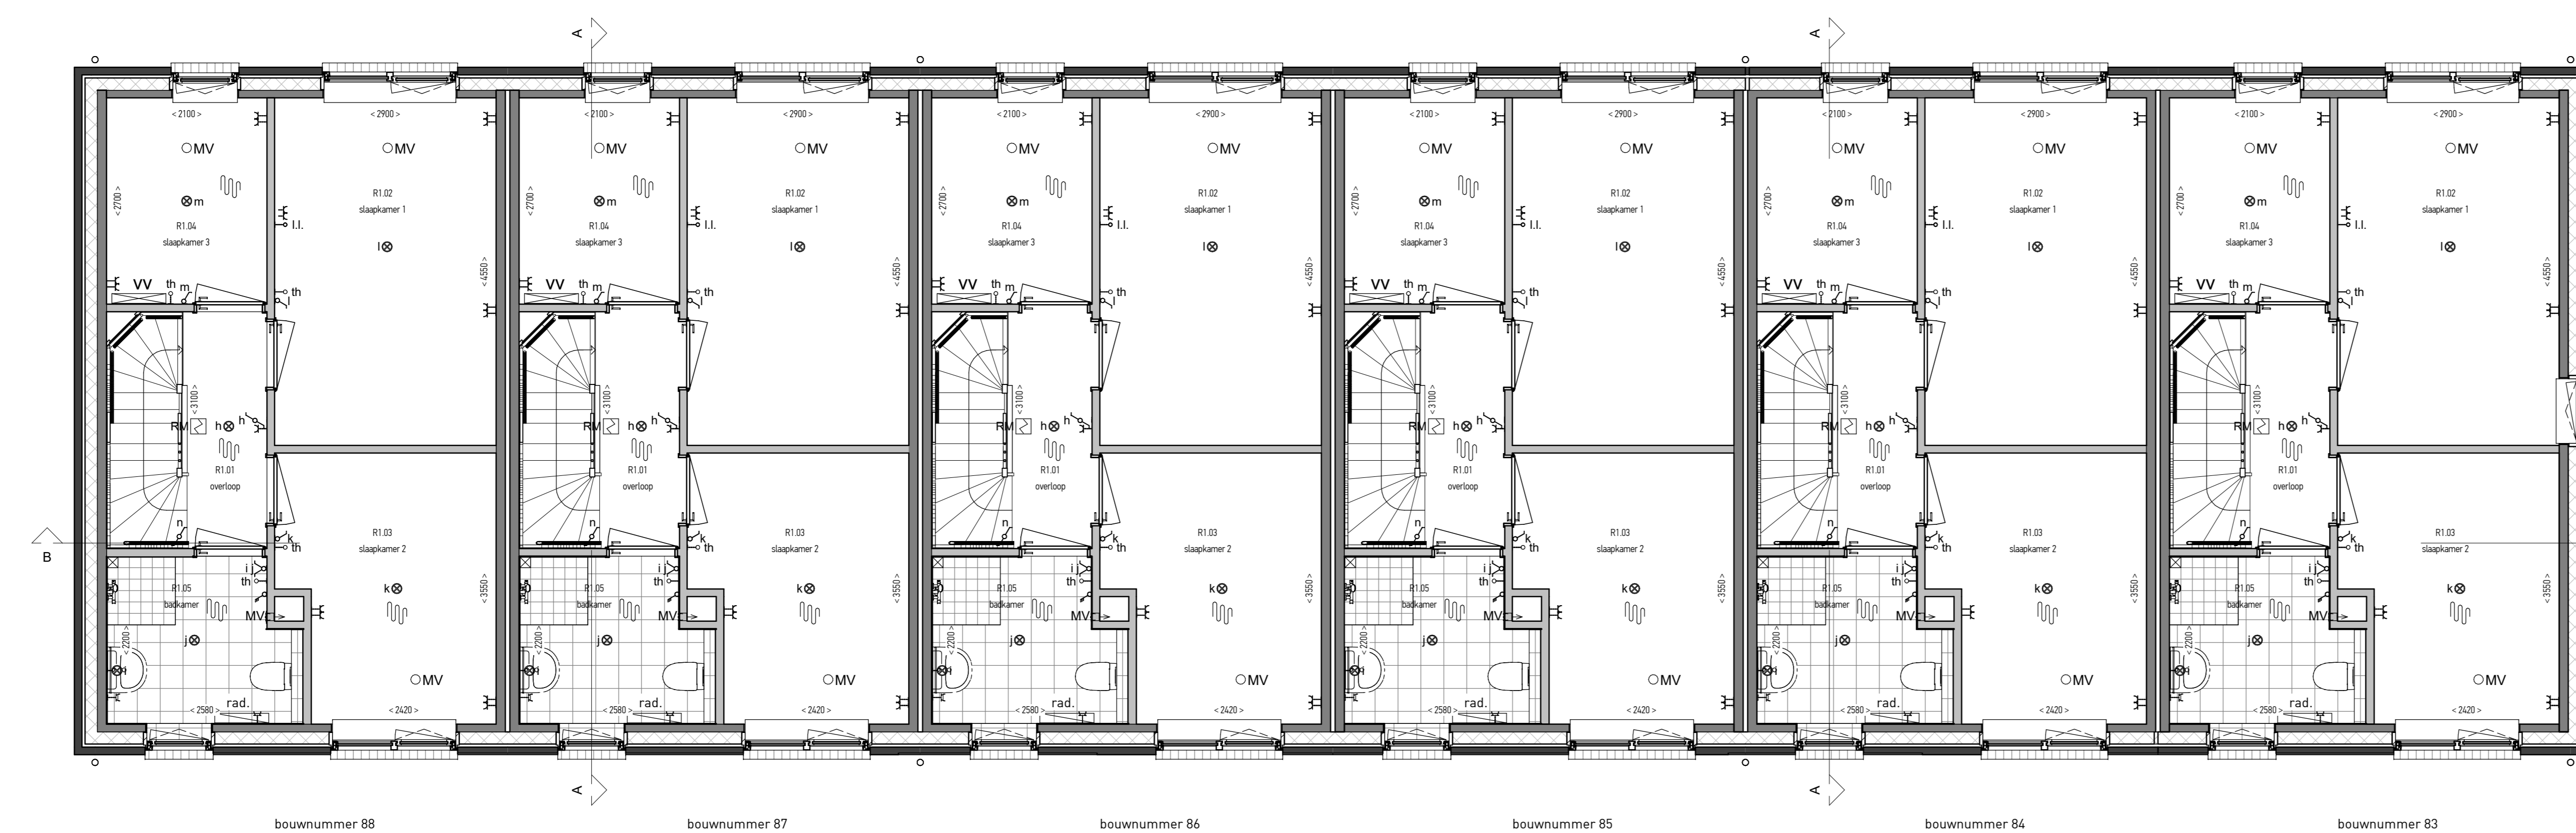


begane grond

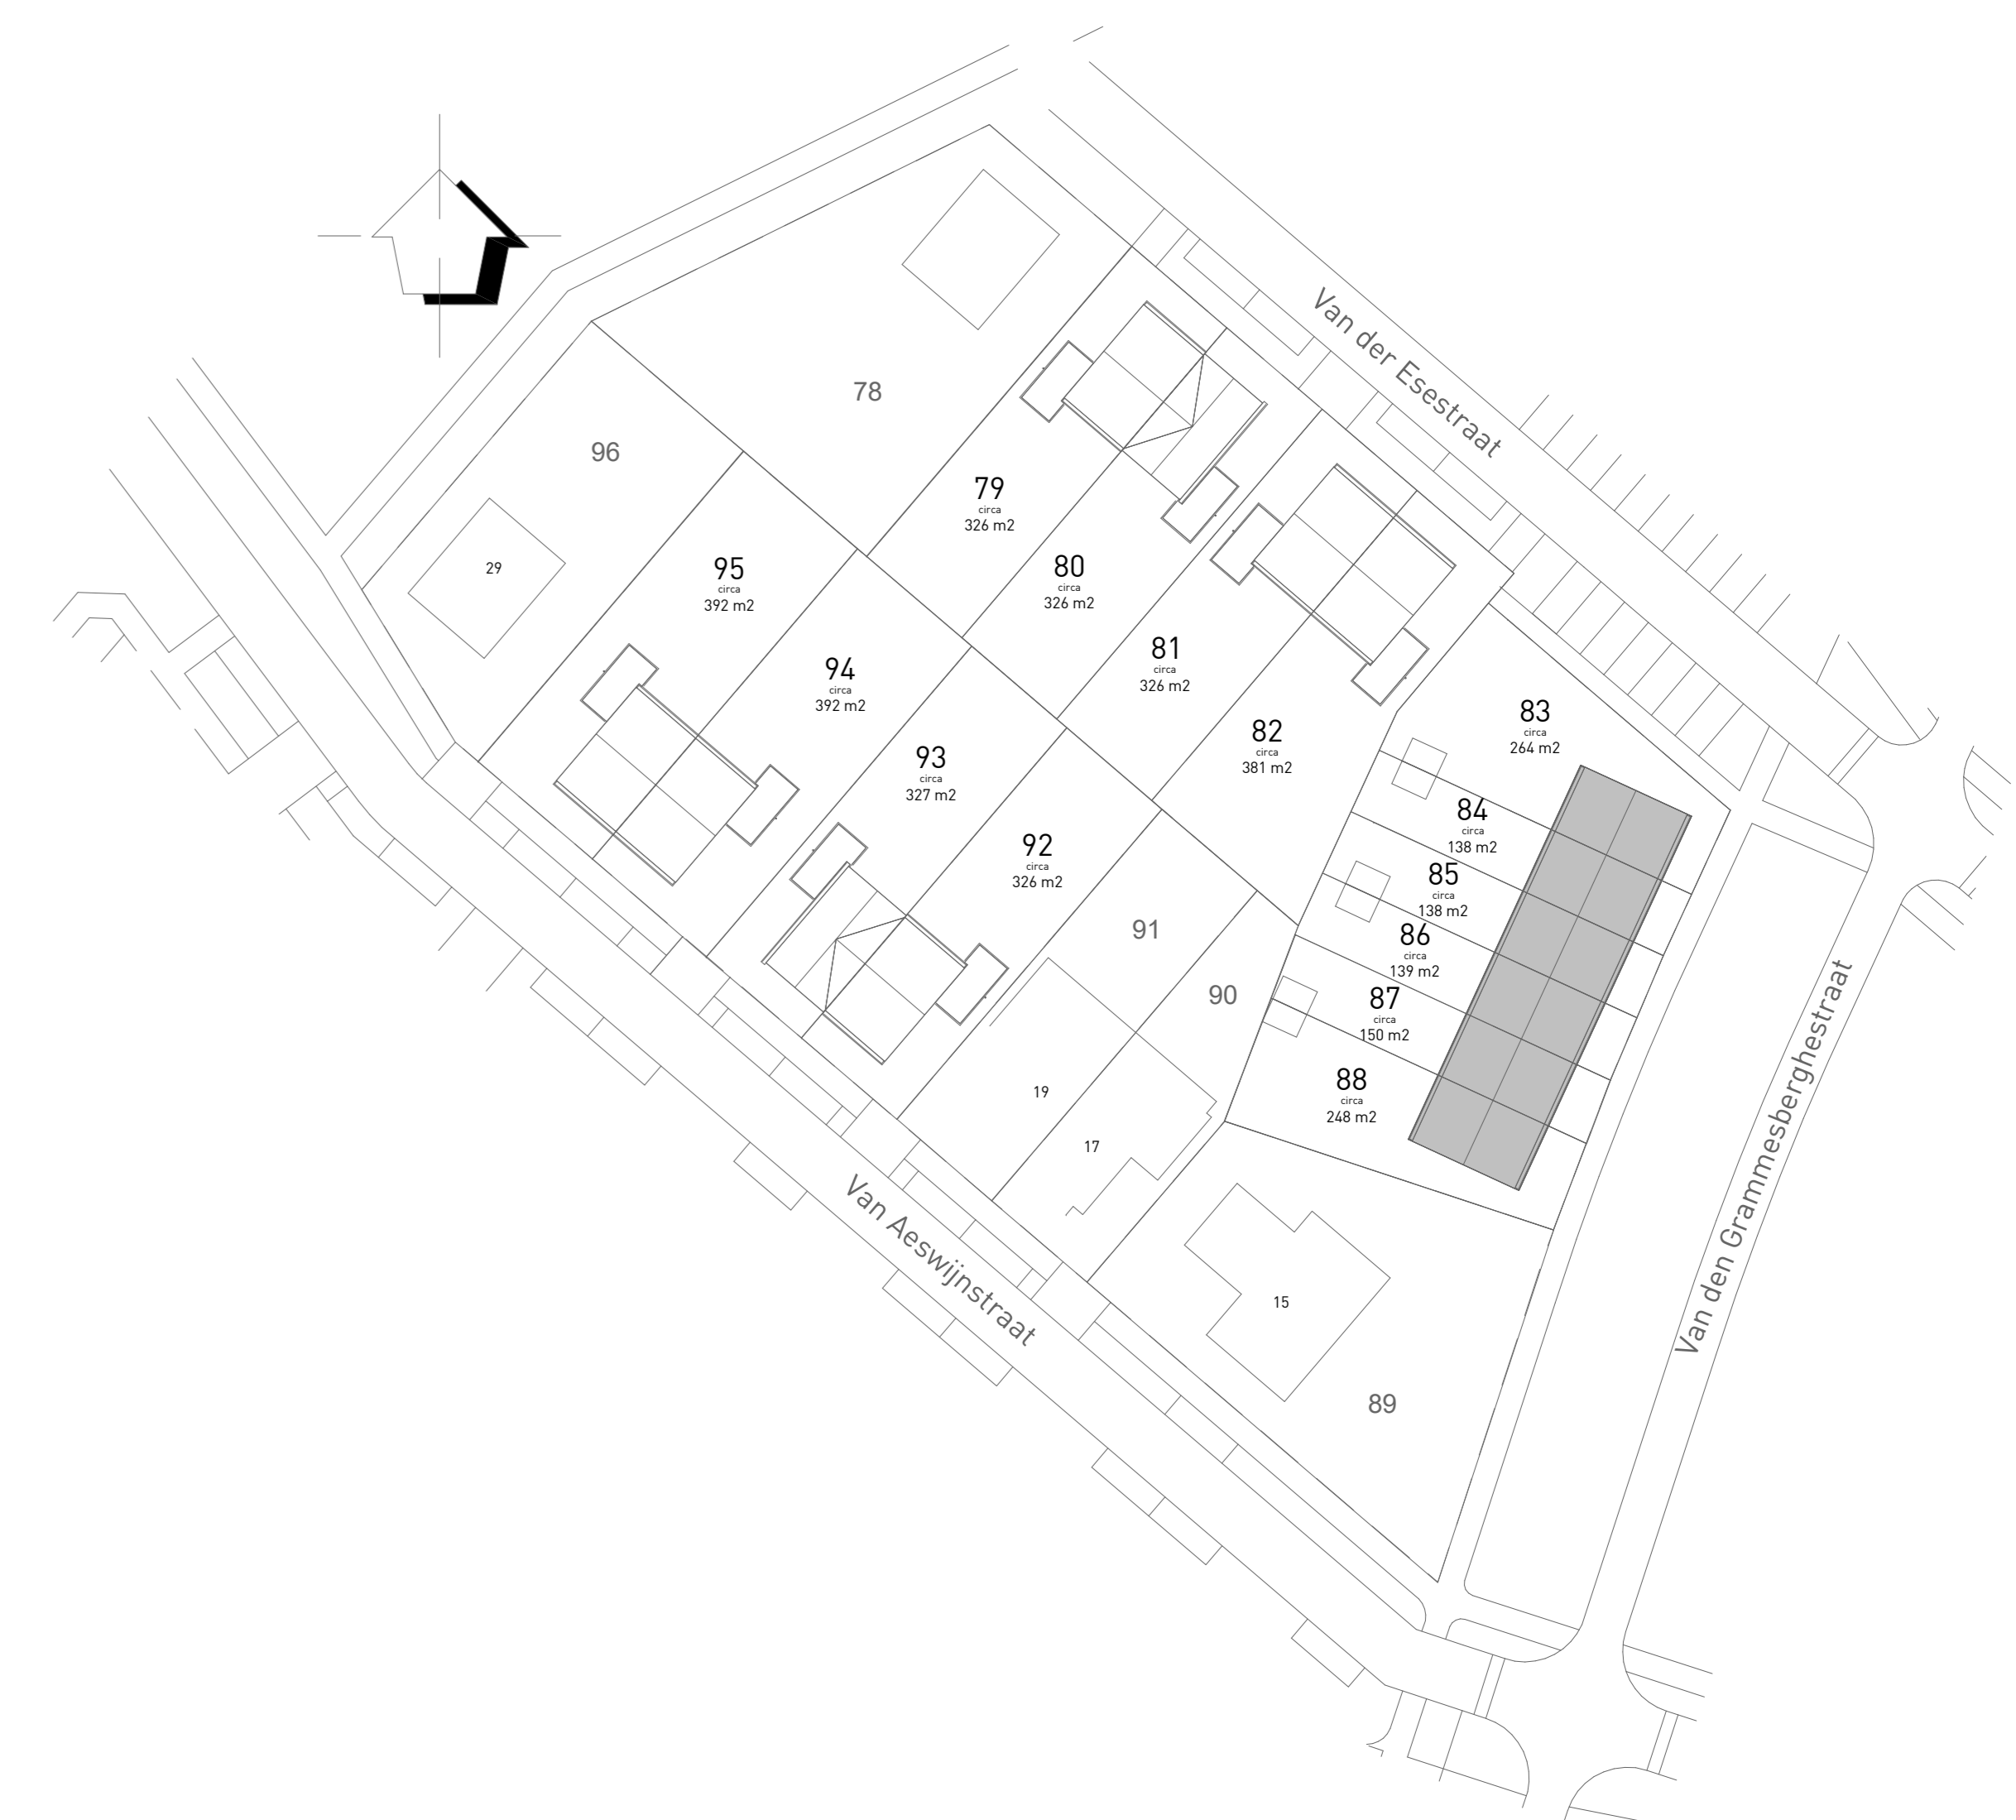

1e verdieping

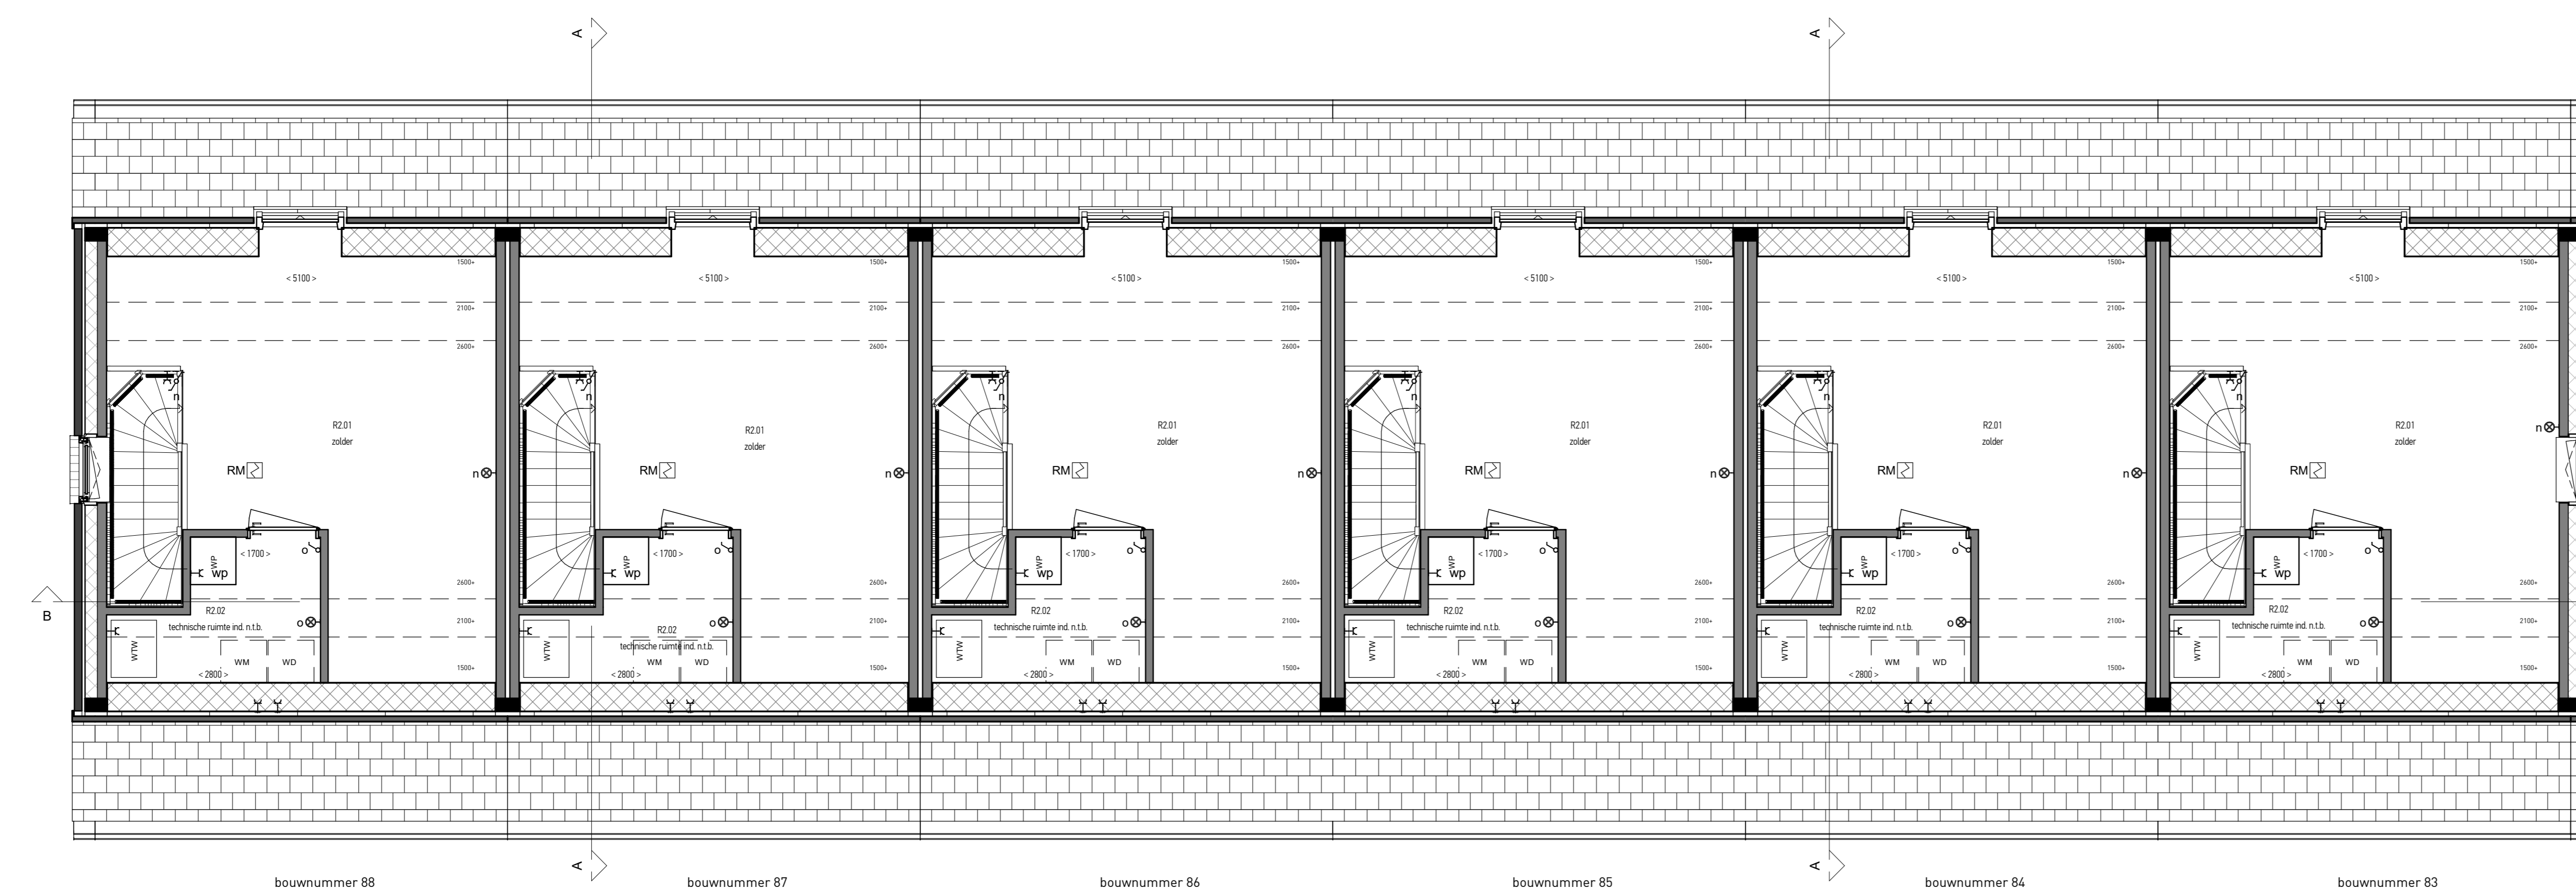

2e verdieping

renvooi:

- |  |                                     |  |   |
|--|-------------------------------------|--|---|
|  | Enkele schakelaar                   |  | Schakelaar ventilatiesysteem                |
|  | Dubbele schakelaar                  |  | Loze leiding                                |
|  | Wisselschakelaar                    |  | Beldrukker                                  |
|  | Dubbele wandcontactdoos             |  | Betschel                                    |
|  | Enkele wandcontactdoos              |  | Wandlichtpunt                               |
|  | Enkele wcd. koelkast                |  | Platflichtpunt                              |
|  | Enkele wcd. waskap                  |  | Rookmelder                                  |
|  | Enkele wcd. oven                    |  | mechanische ventilatie (positie indicatief) |
|  | Enkele wcd. vaatwasser              |  | mechanische ventilatie (positie indicatief) |
|  | Enkele wcd. mechanische ventilatie  |  | Omvormer pv panelen                         |
|  | Enkele wcd. vloerverwarming         |  | Vloerverwarmings verdeler                   |
|  | Enkele wcd. vloerverwarming         |  | Ruimte voorzien van vloerverwarming         |
|  | Enkele wcd. warmtepomp              |  | Kruipruimte in trapkast, sparring e 540mm   |
|  | Enkele wcd. mv met warmterugwinning |  | radiator                                    |

WK5101

2342

**DE BRUIN ARCHITECTEN**

PROJECT  
Nieuwbouw 6 + 8 woningen Garstlanden IV Gramsbergen

ONDERWERP  
Plattegronden, kavel 83 t/m 88 rijwoningen, rijwoningen

PROJECTFASE  
verkooptekeningen

BETEKEND  
EDU  
SCHAAL  
As indicated  
AFMETING  
A0  
DATUM  
26-07-2023  
WIJZIGING