

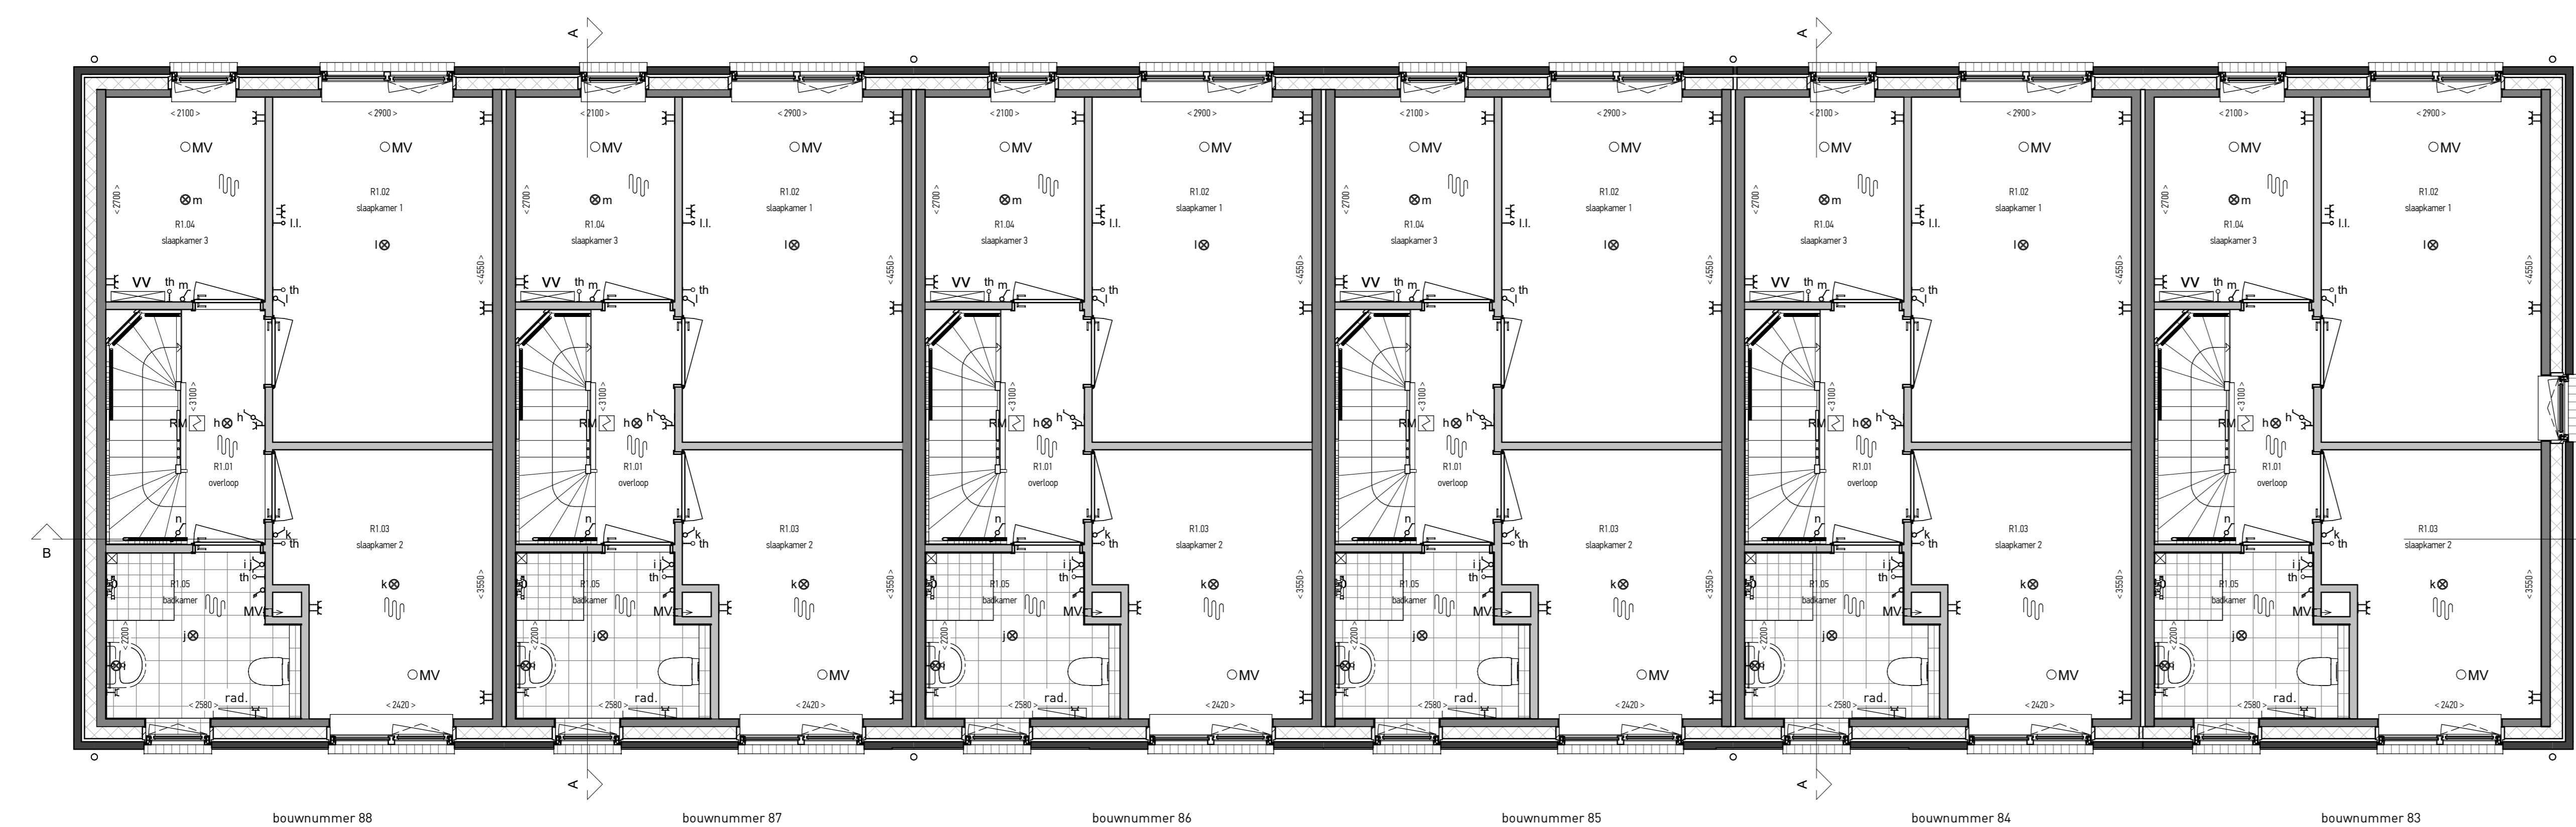


begane grond

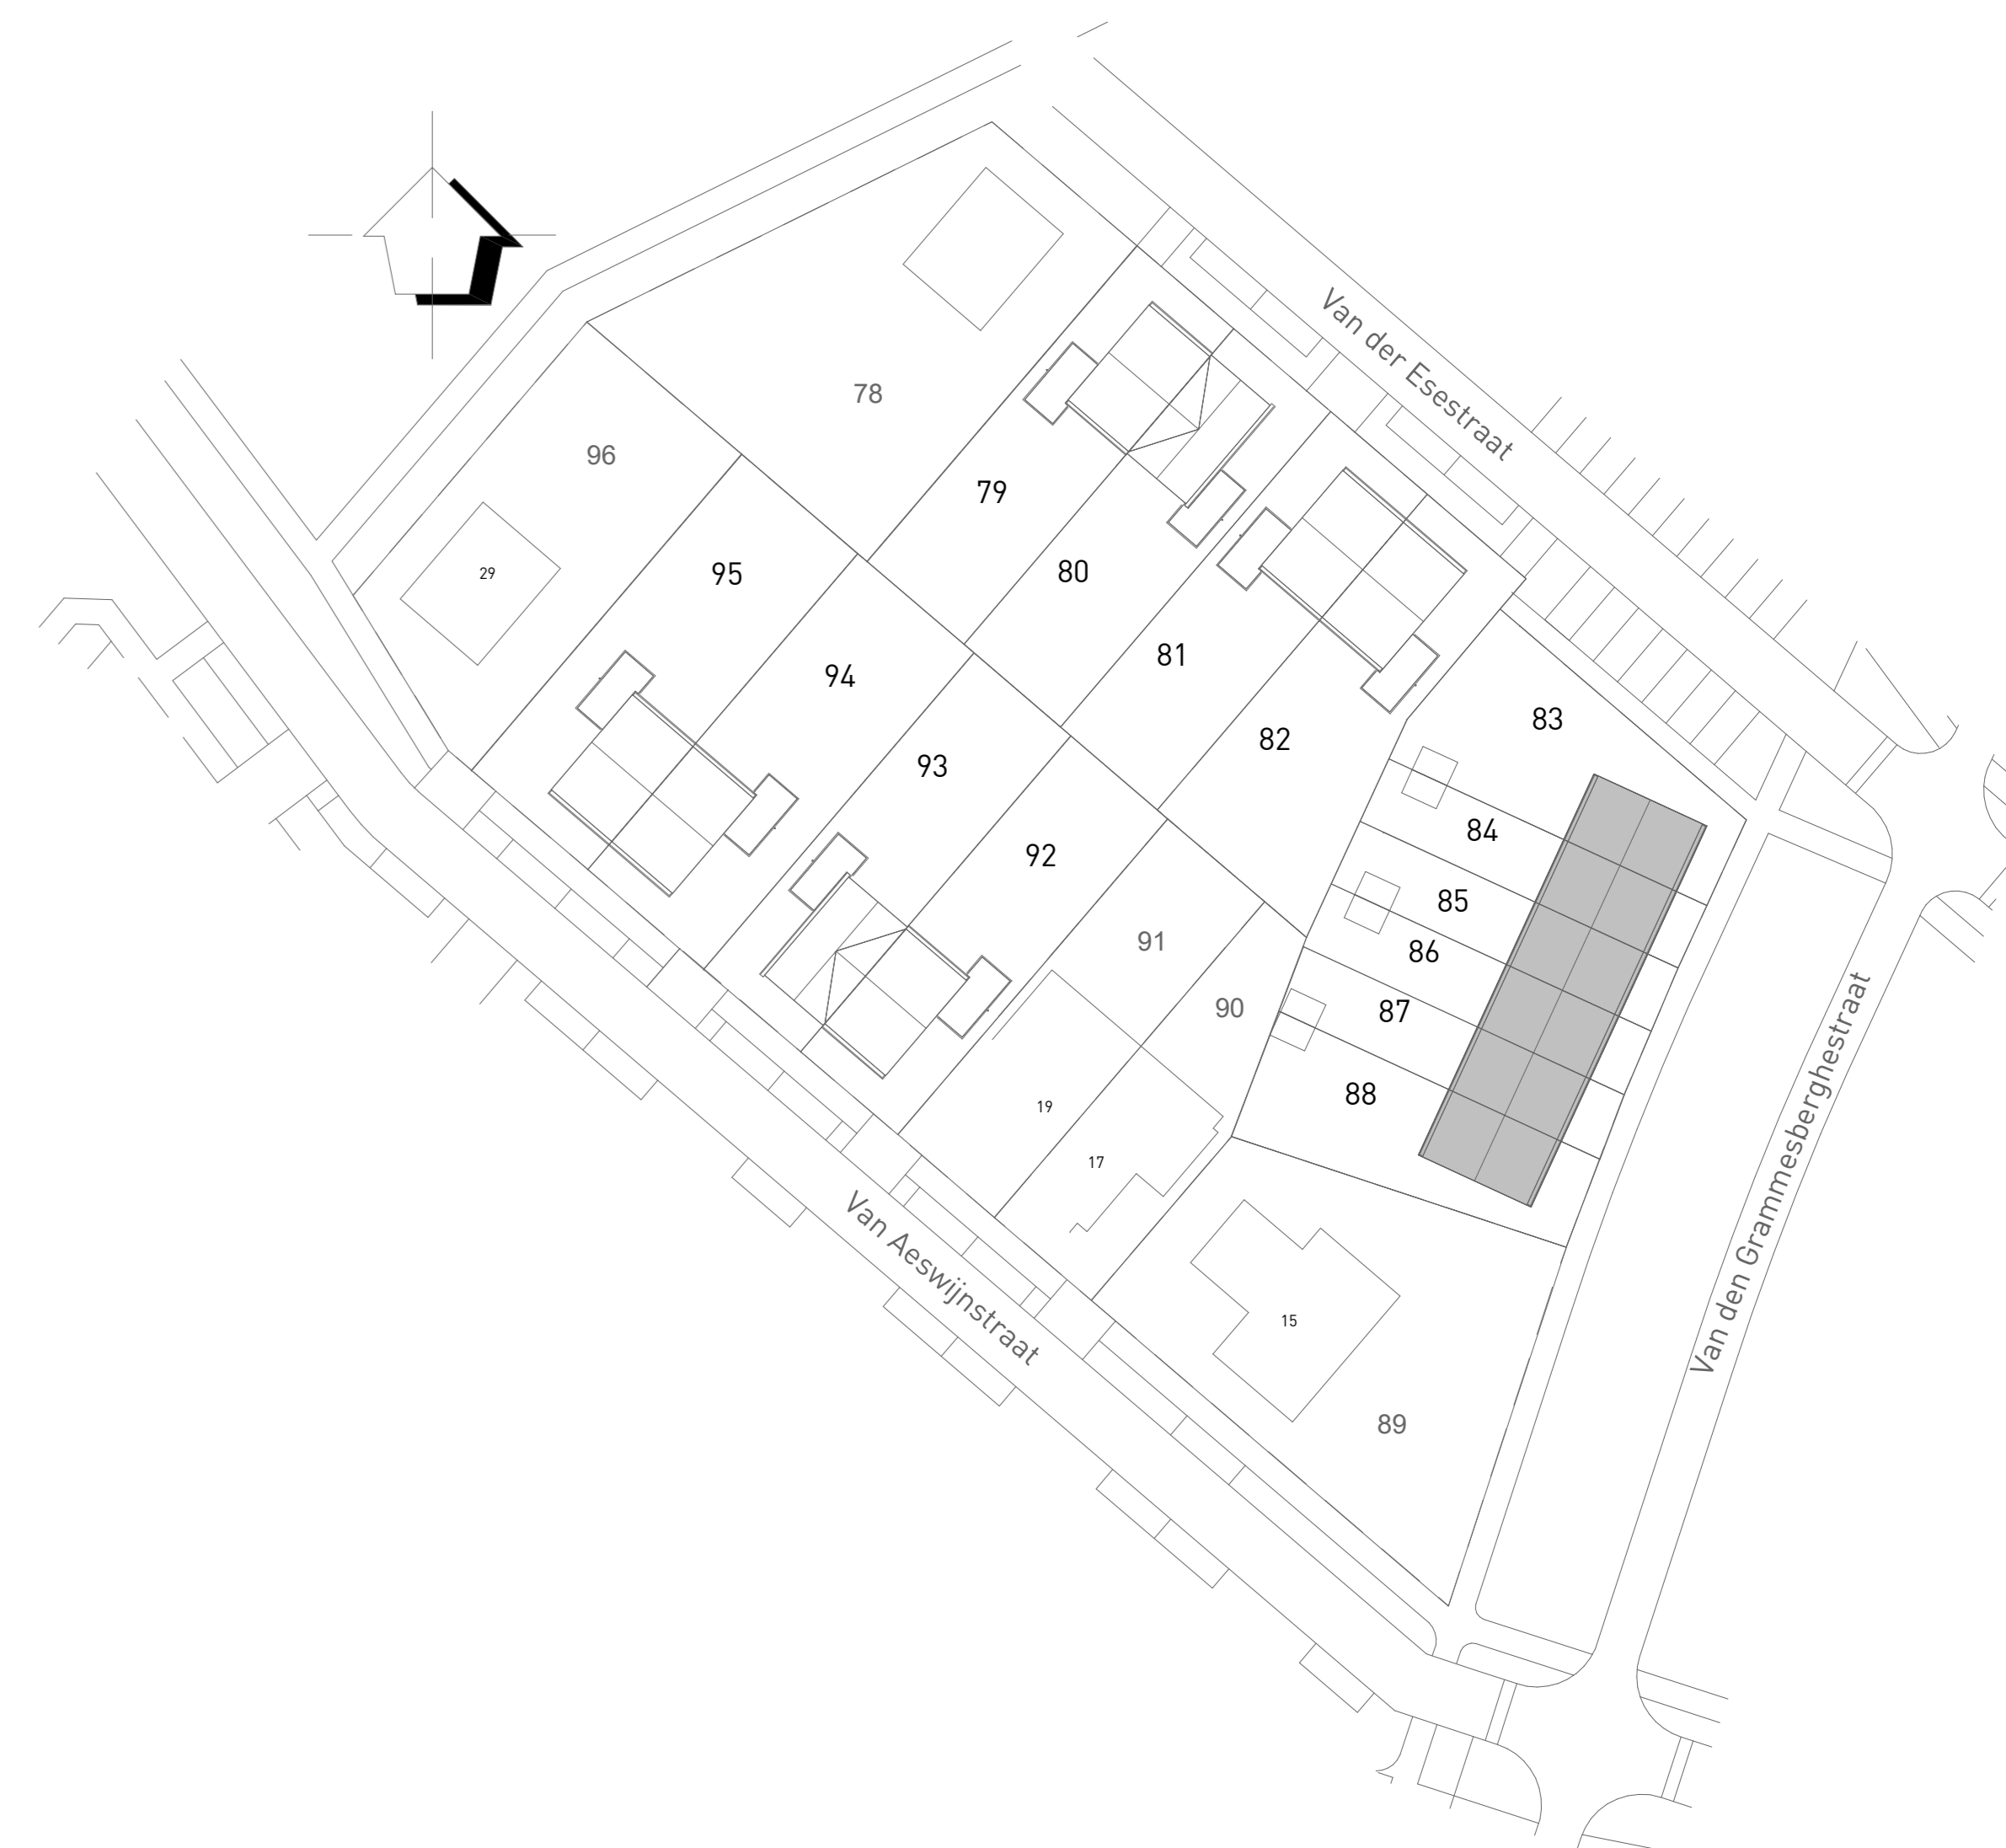

1e verdieping

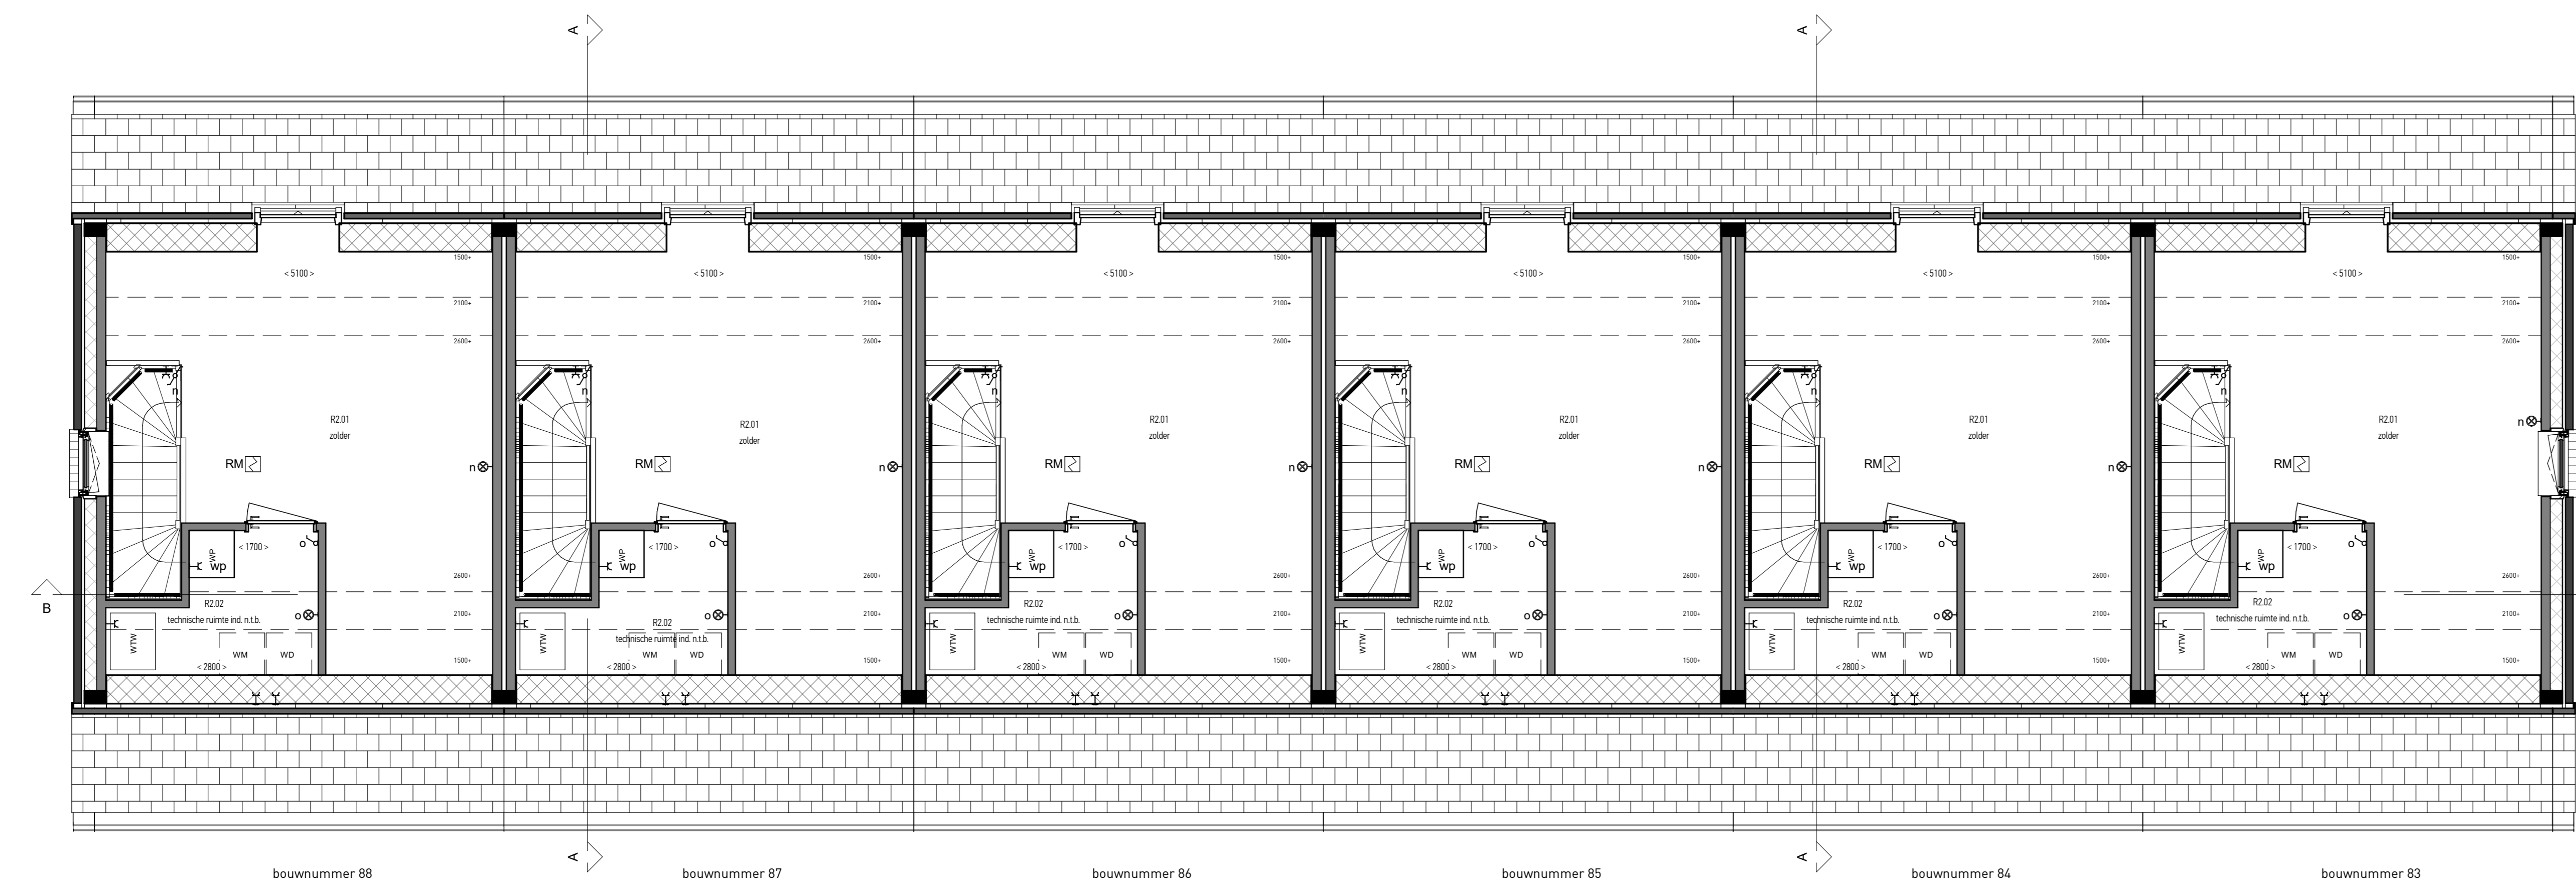

2e verdieping

renvooi:

- | | | | |
|--|-------------------------------------|--|---|
| | Enkele schakelaar | | Schakelaar ventilatiesysteem |
| | Dubbele schakelaar | | Loze leiding |
| | Wisselschakelaar | | Beldrukker |
| | Dubbele wandcontactdoos | | Belschel |
| | Enkele wandcontactdoos | | Wandlichtpunt |
| | Enkele wcd. koele kast | | Platflichtpunt |
| | Enkele wcd. wasemkap | | Rookmelder |
| | Enkele wcd. oven | | mechanische ventilatie (positie indicatief) |
| | Enkele wcd. vaatwasser | | mechanische ventilatie (positie indicatief) |
| | Enkele wcd. mechanische ventilatie | | Omvormer pv panelen |
| | Enkele wcd. vloerverwarming | | Vloerverwarmings verdeler |
| | Enkele wcd. vloerverwarming | | Ruimte voorzien van vloerverwarming |
| | Enkele wcd. warmtepomp | | Kruipruimte in trapkast, sparring e 540mm |
| | Enkele wcd. mv met warmterugwinning | | radiator |

VK5101

2342

DE BRUIN ARCHITECTEN

PROJECT
Nieuwbouw 6 + 8 woningen Garstlanden IV Gramsbergen

ONDERWERP
Plattegronden, kavel 83 t/m 88 rijwoningen, rijwoningen

PROJECTFASE
verkooptekeningen

BETEKEND
EDU

SCHAAL
As indicated

AFMETING
A0

DATUM
26-07-2023

WIJZIGING